


SITUÁCIA PARKOVACÍCH MIEST M1:2500
SLIAČ: ČASŤ HORNÉ ZEME

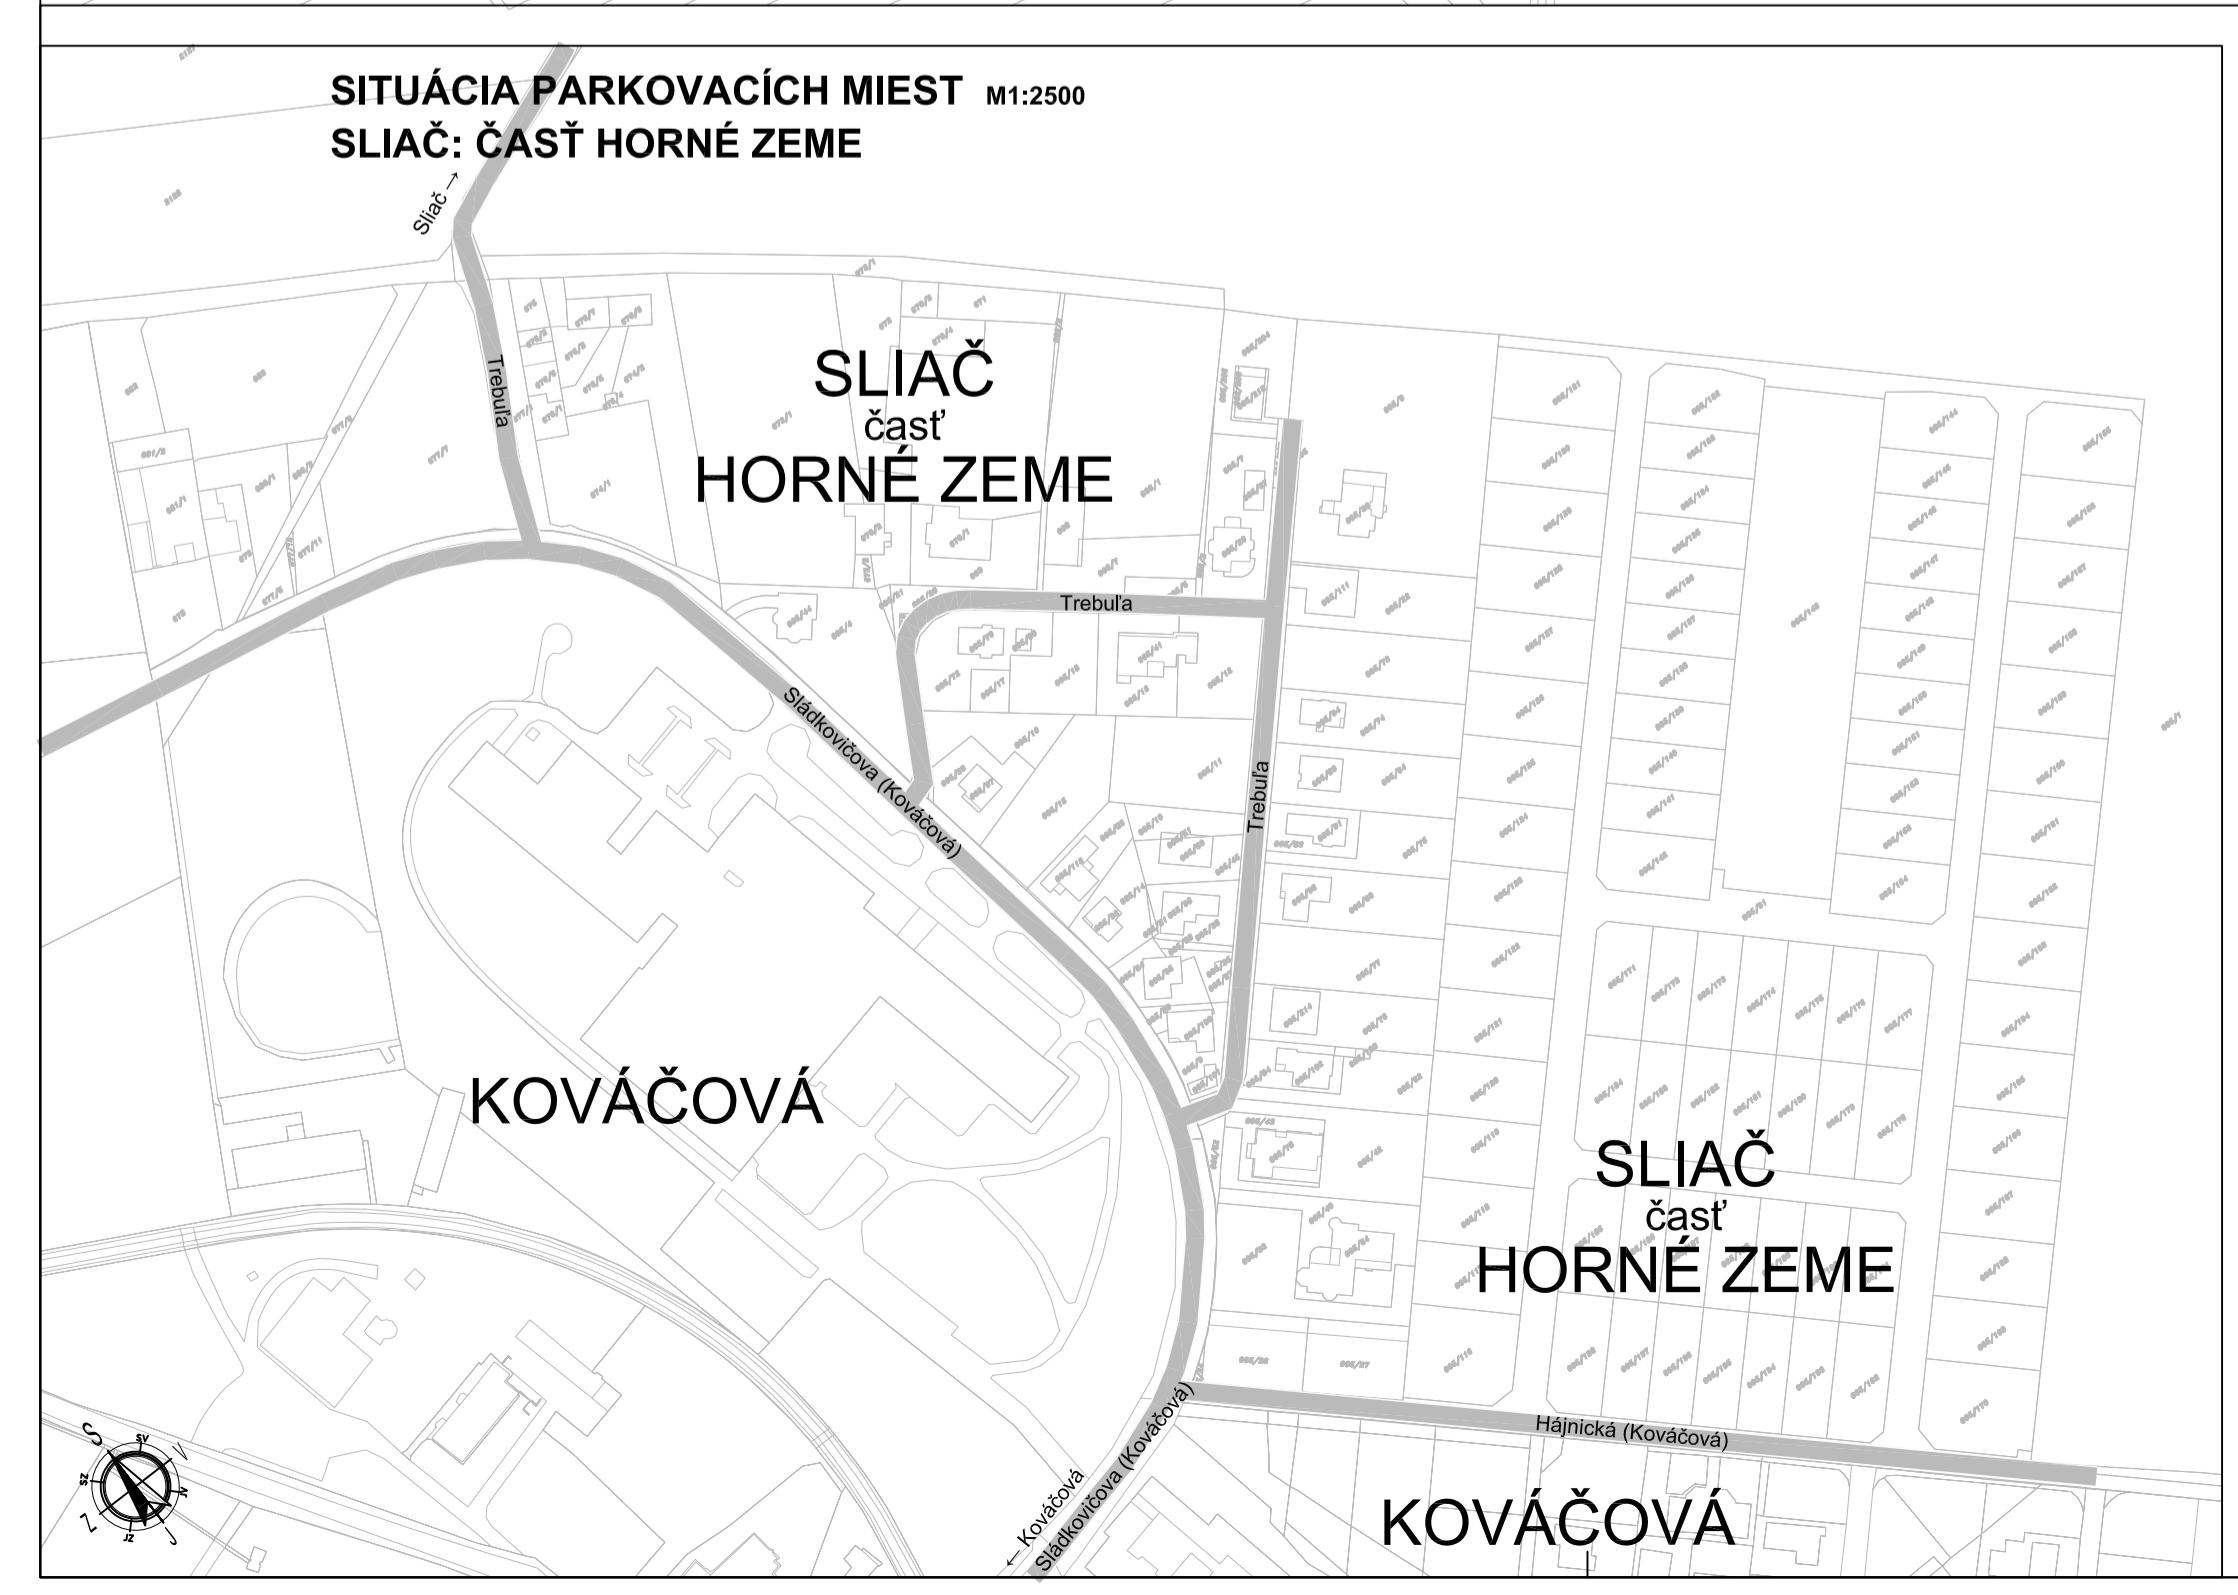

•DOPLNENÉ 25.9.2024:
 Parkovacie miesto voľné BEZPLATNÉ 24 hodín denne

- LEGENDA PARKOVACÍCH MIEST:
- Parkovacie miesta s kolímych státim
 - Parkovacie miesta so šírkym státim
 - Parkovacie miesta s pozdĺžnym státim
 - Označenie Parkoviska / Parkovania
 - Označenie veľkokapacitného parkoviska
 - Existujúce parkovacie miesto voľné
 - Vyhradené parkovacie miesto
 - Parkovacie miesto ZTP



HLAVNÝ PROJEKTANT Ing. J. SEKERKA	ZODP. PROJEKTANT Ing. J. SEKERKA	NAVŔHOL Ing. J. SEKERKA	VYPRACOVAL P. PATKÚS	INVESTOR MESTO SLIAČ Letná 1 812 01 Sliač
MESTO SLIAČ	DÁTUM 10/2024		ZÁK. Č. -	RAZÍTKO
STAVBA DOKUMENTÁCIA PARKOVACÍCH MIEST	DOKUMENTÁCIA SKUTOČNÉHO STAVU		STAVBA KONČENÁ	
PROFESIA DOPRAVNÁ INFRAŠTRUKTÚRA	MĚRKA 1:2500		VÝKRES Č. 01	
PREDMET VÝKRESU SITUÁCIA PARKOVACÍCH MIEST - EXISTUJÚCI STAV				