


SITUÁCIA PARKOVACÍCH MIEST M1:2500  
SLIAČ: ČASŤ HORNÉ ZEME

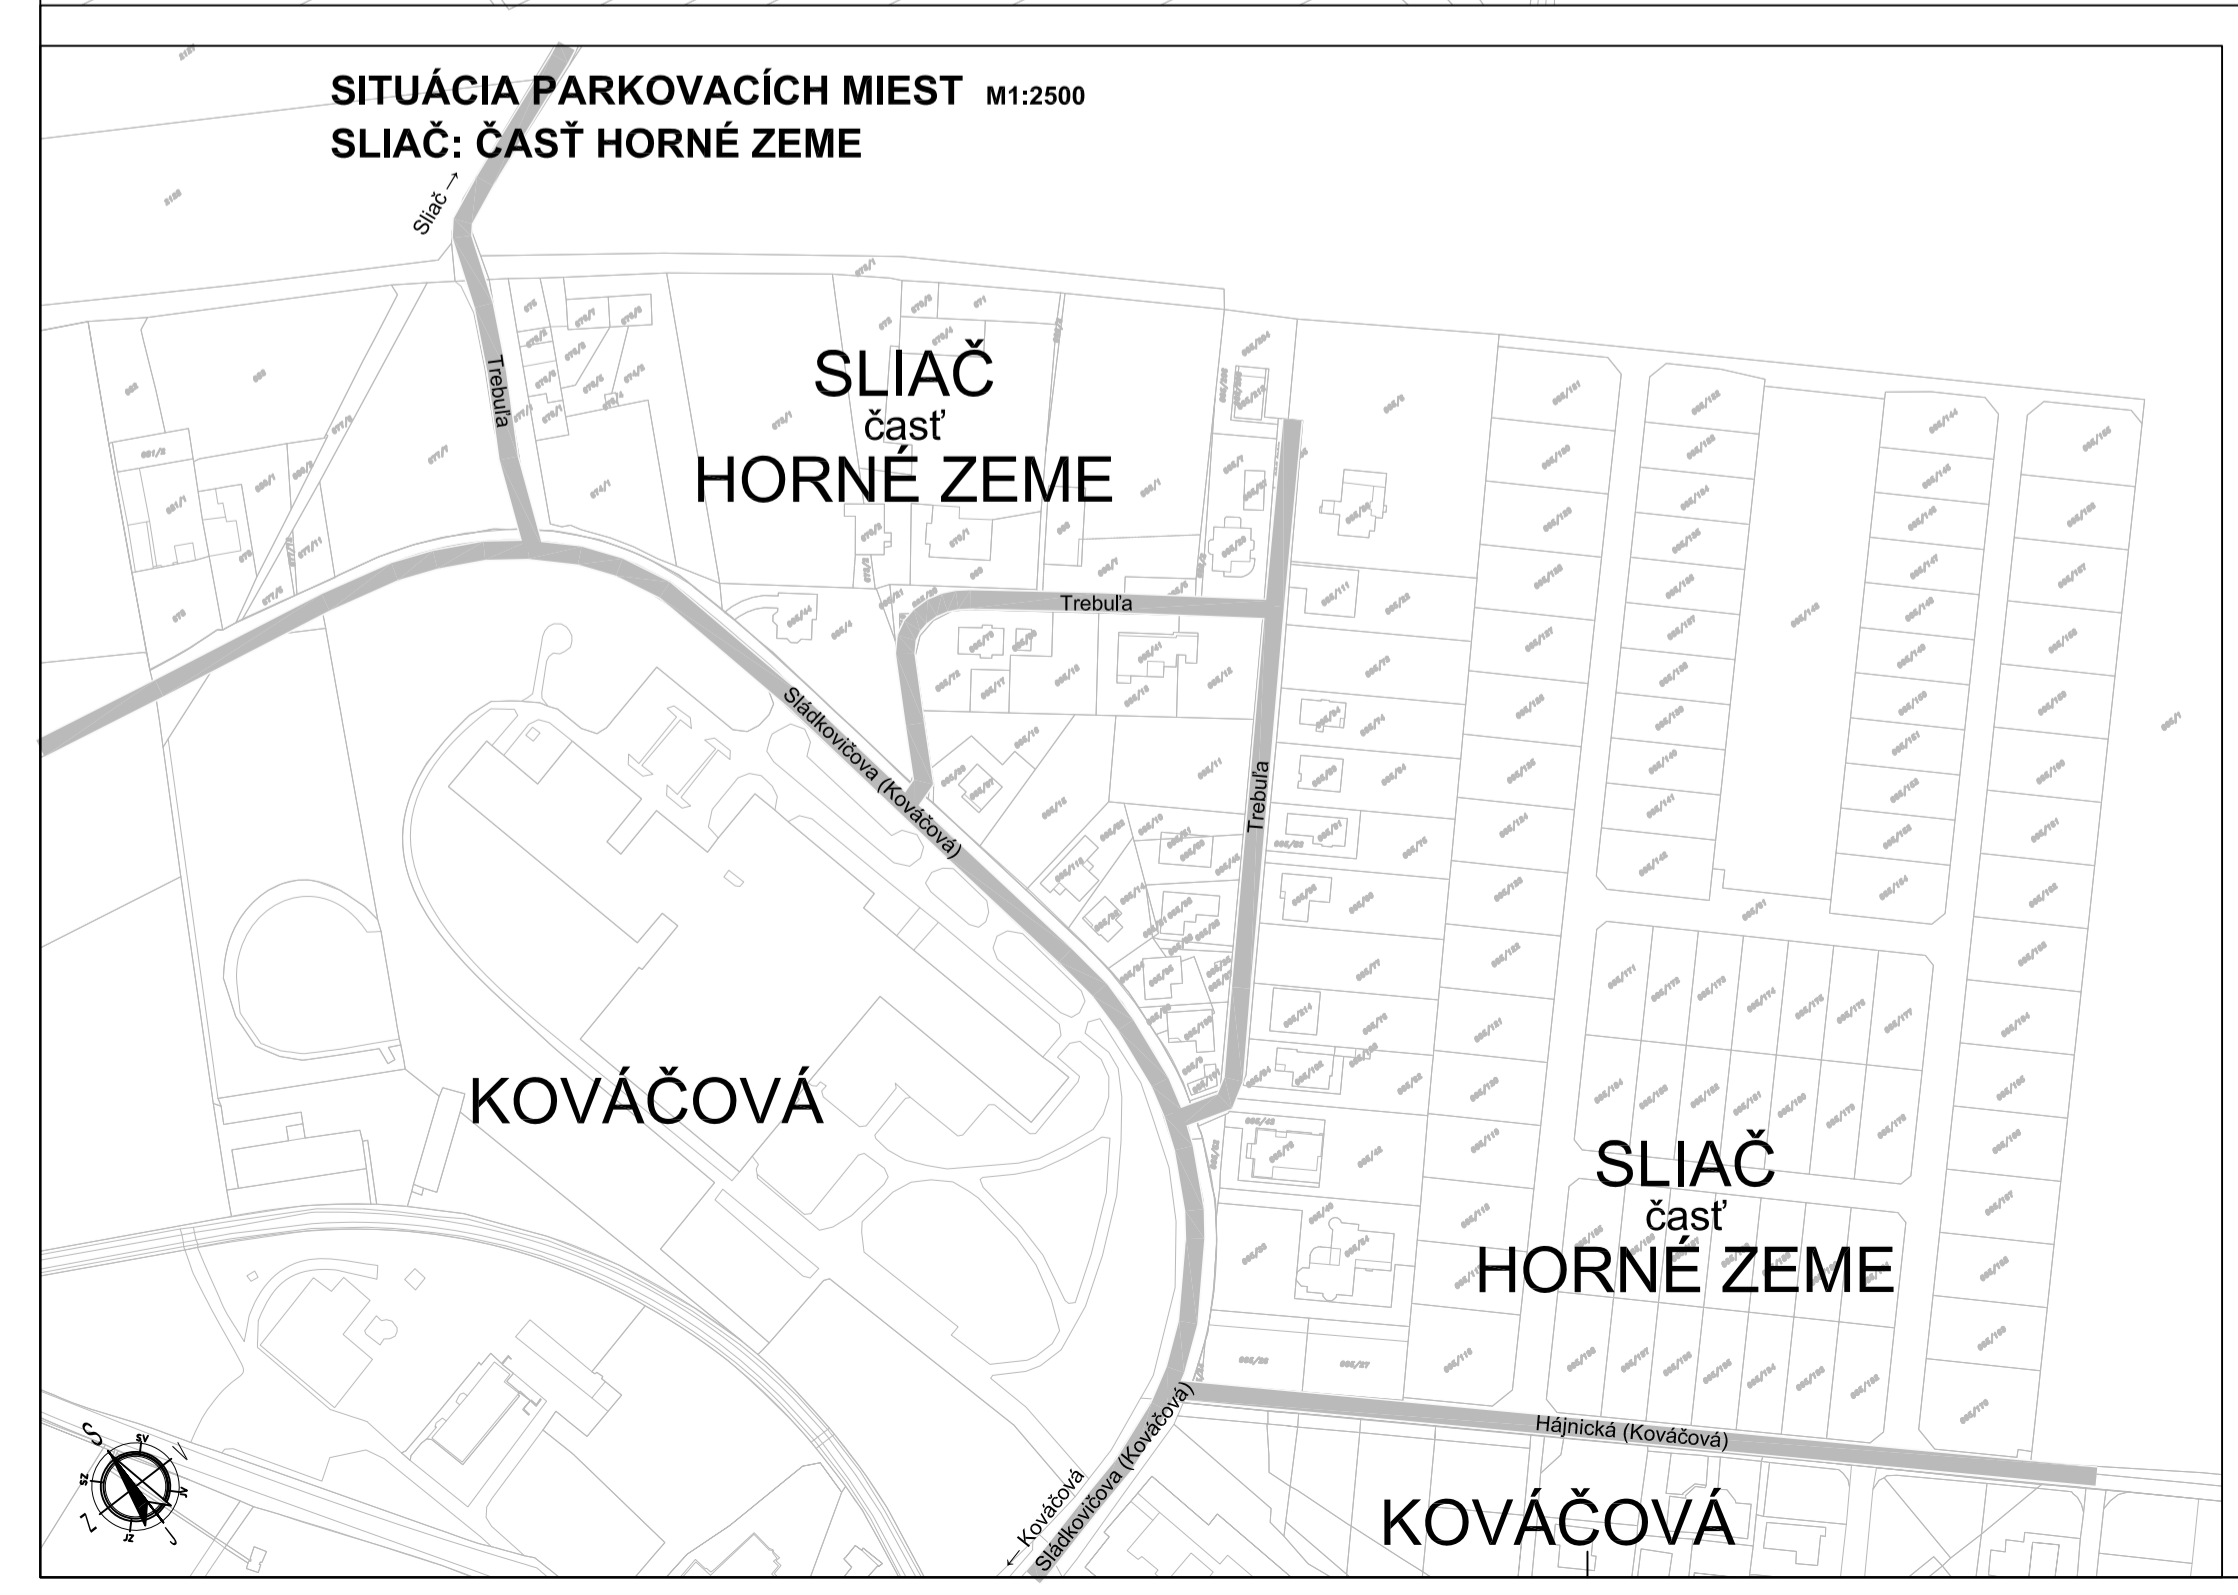

• DOPLNENÉ 25.9.2024:  
 - Parkovacie miesto voľné BEZPLATNÉ 24 hodín denne

- LEGENDA PARKOVACÍCH MIEST:**
- Parkovacie miesta so kolímkym stáťm
  - Parkovacie miesta so šikým stáťm
  - Parkovacie miesta s pozdĺžnym stáťm
  - Označenie Parkoviska / Parkovania
  - Označenie veľkokapacitného parkoviska
  - Existujúce parkovacie miesto voľné
  - Vyhradené parkovacie miesto
  - Parkovacie miesto ZTP



HLAVNÝ PROJEKTANT Ing. J. SEKERKA	ZODP. PROJEKTANT Ing. J. SEKERKA	NAVŔHOL Ing. J. SEKERKA	VYPRACOVAL P. PATKÚŠ	INVESTOR MESTO SLIAČ Letná 1 812 01 Sliač
MESTO SLIAČ	ZÁK. Č. -	DÁTUM 10/2024	OKRES ZVOLEN	RAZÍTKO
STAVBA DOKUMENTÁCIA PARKOVACÍCH MIEST	DOKUMENTÁCIA SKUTOČNÉHO STAVU	OKRES ZVOLEN	FORMÁT 12 x A4	
PROFESIA DOPRAVNÁ INFRAŠTRUKTÚRA	MERKA 1 : 2500	VÝKRES Č. 01		