


SITUÁCIA PARKOVACÍCH MIEST M1:2500
SLIAČ: ČASŤ HORNÉ ZEME

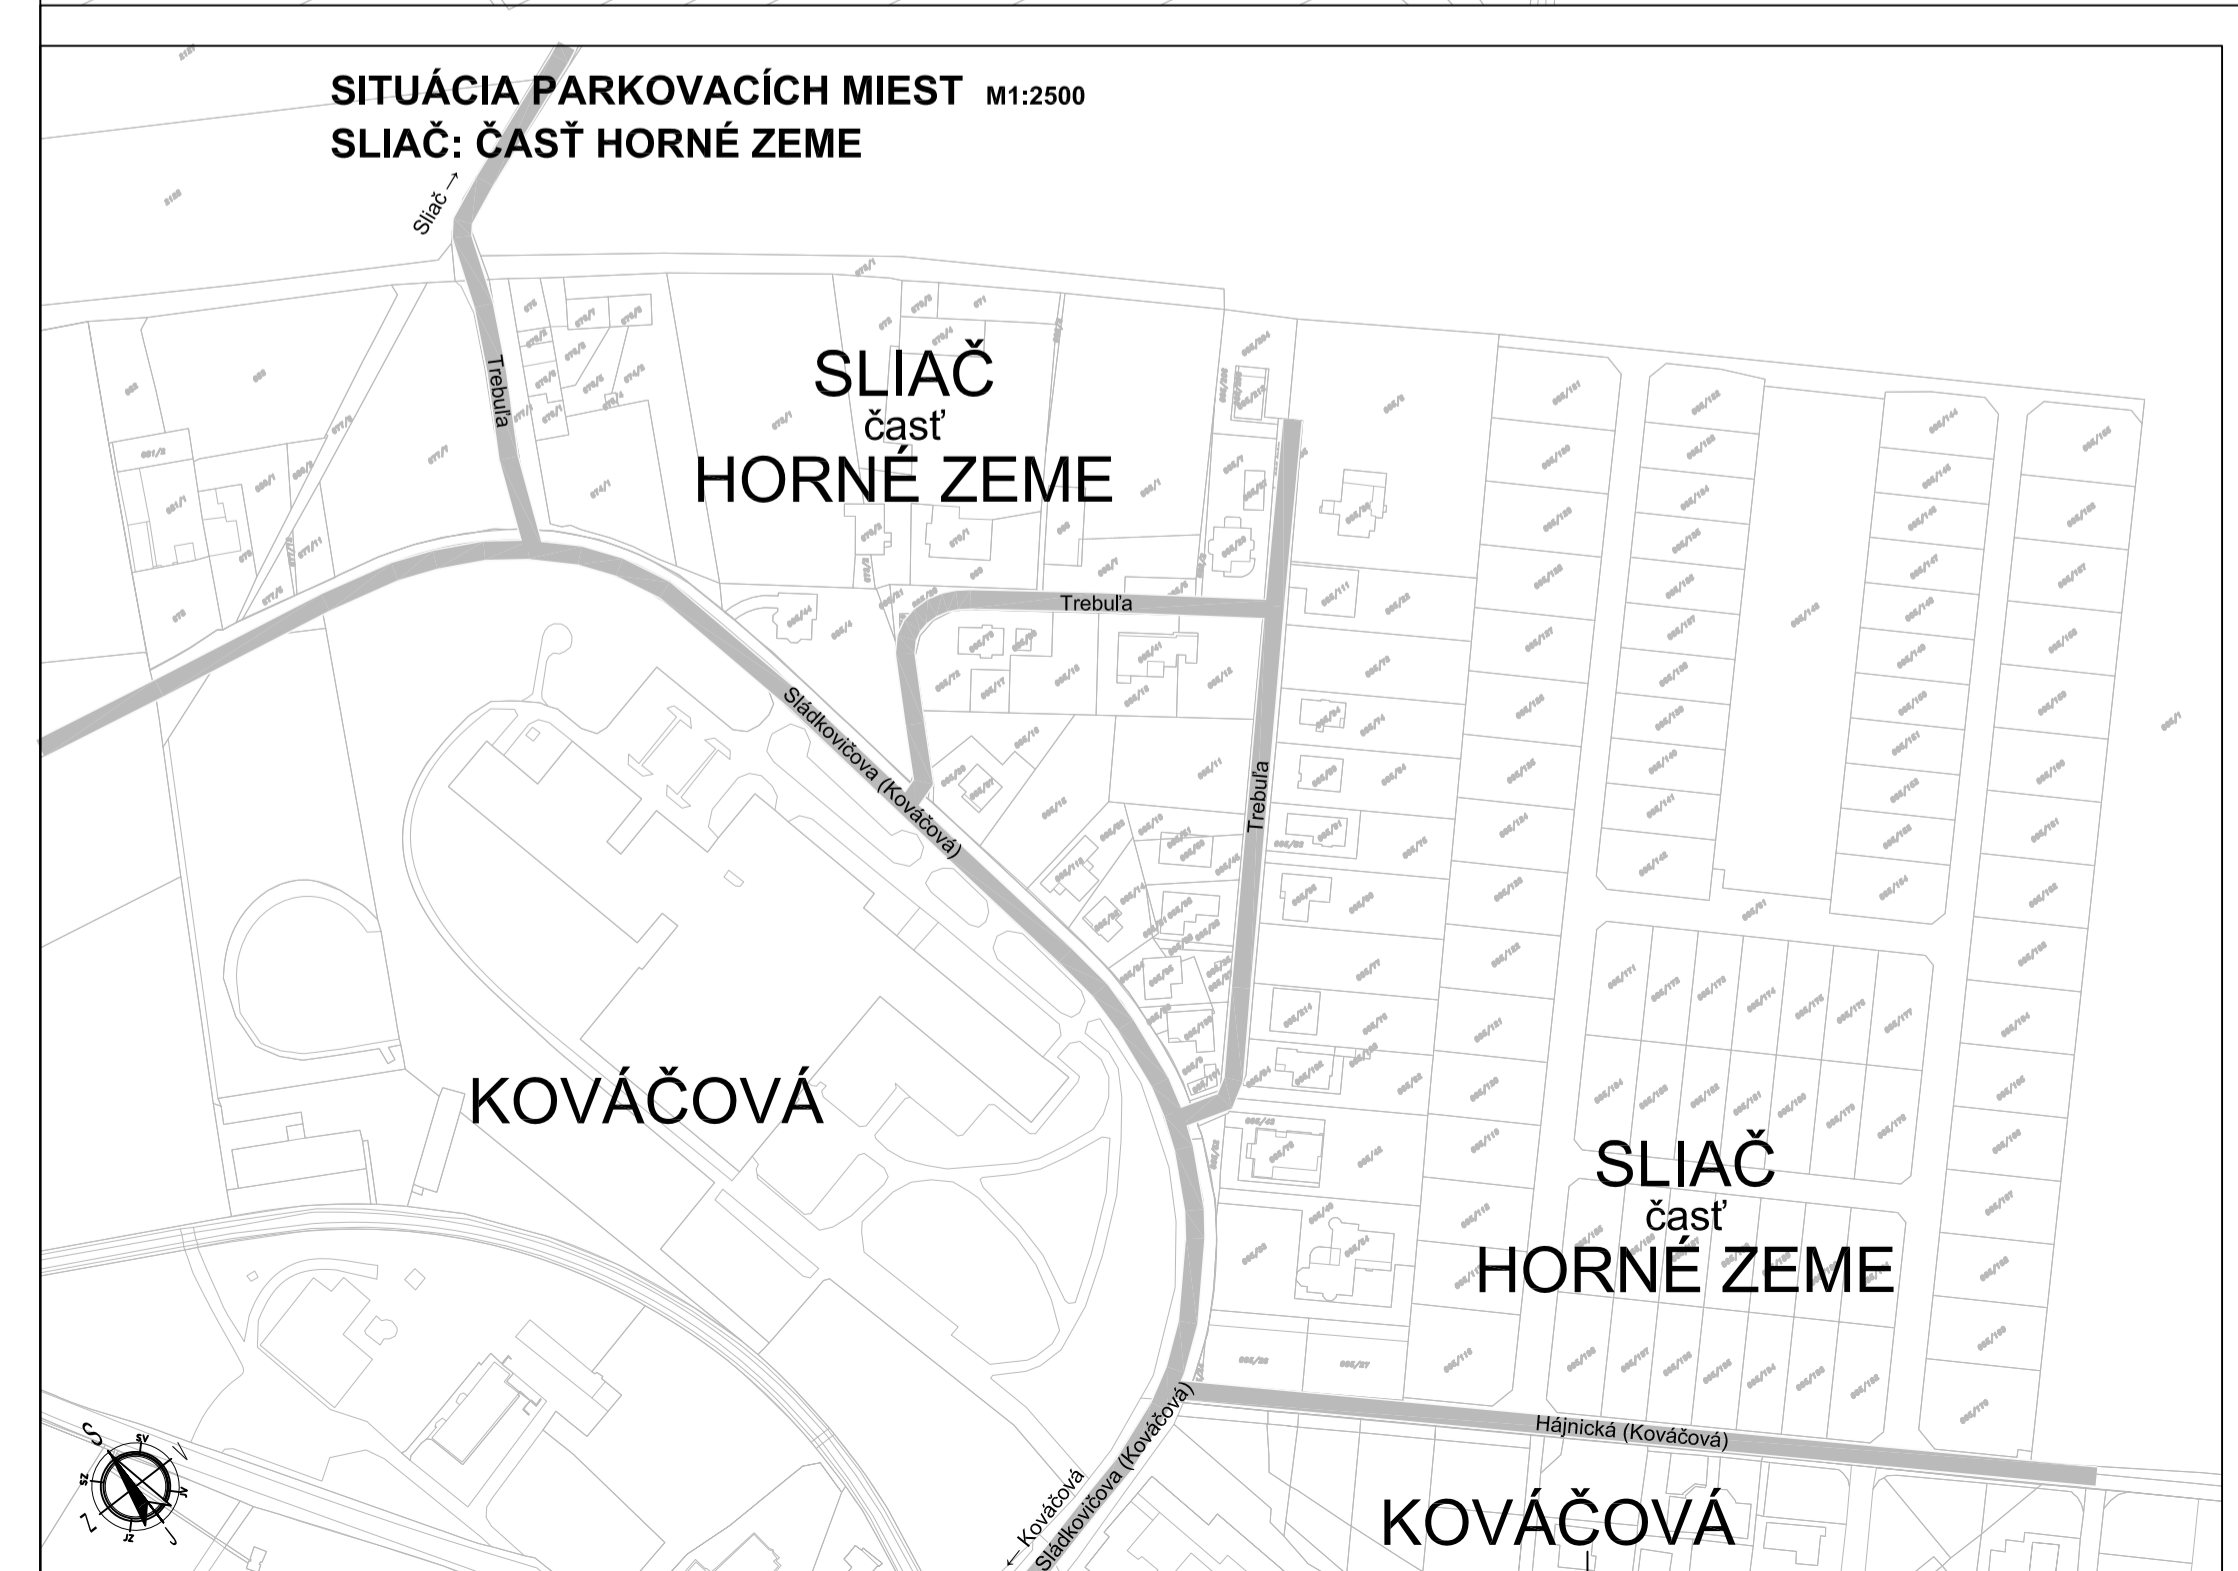

LEGENDA PARKOVACÍCH MIEST:

	Parkovacie miesta s kolým státím
	Parkovacie miesta so šikmým státím
	Parkovacie miesta s pozdĺžnym státím
	Označenie Parkoviska / Parkovania
	Označenie veľkokapacitného parkoviska
	Parkovacie miesto voľné - PLATEBNÉ
	Parkovacie miesto voľné BEZPLATNÉ 24 hodín denne
	Navrhované parkovacie miesto výhladovo
	Vyhrazené parkovacie miesto
	Parkovacie miesto ZTP



HLAVNÝ PROJEKTANT Ing. J. SEKERKA	ZODP. PROJEKTANT Ing. J. SEKERKA	NAVROBIL Ing. J. SEKERKA	VYPRACOVAL P. PATKÚŠ	INVESTOR MESTO SLIAČ Letná 1 812 01 Sliač
MESTO SLIAČ	ZÁK. Č.: -	DÁTUM: 07/2024	OKRES: ZVOLEN	RAZÍTKO:
STAVBA: DOKUMENTÁCIA PARKOVACÍCH MIEST	STUPEŇ PROJEKTU: DOKUMENTÁCIA SKUTOČNÉHO STAVU	PROFESIA: DOPRAVNÁ INFRAŠTRUKTÚRA	MERKA: 1 : 2500	VÝKRES Č.: 02