



SITUÁCIA PARKOVACÍCH MIEST M1:2500
SLIAČ: ČASŤ HORNÉ ZEME

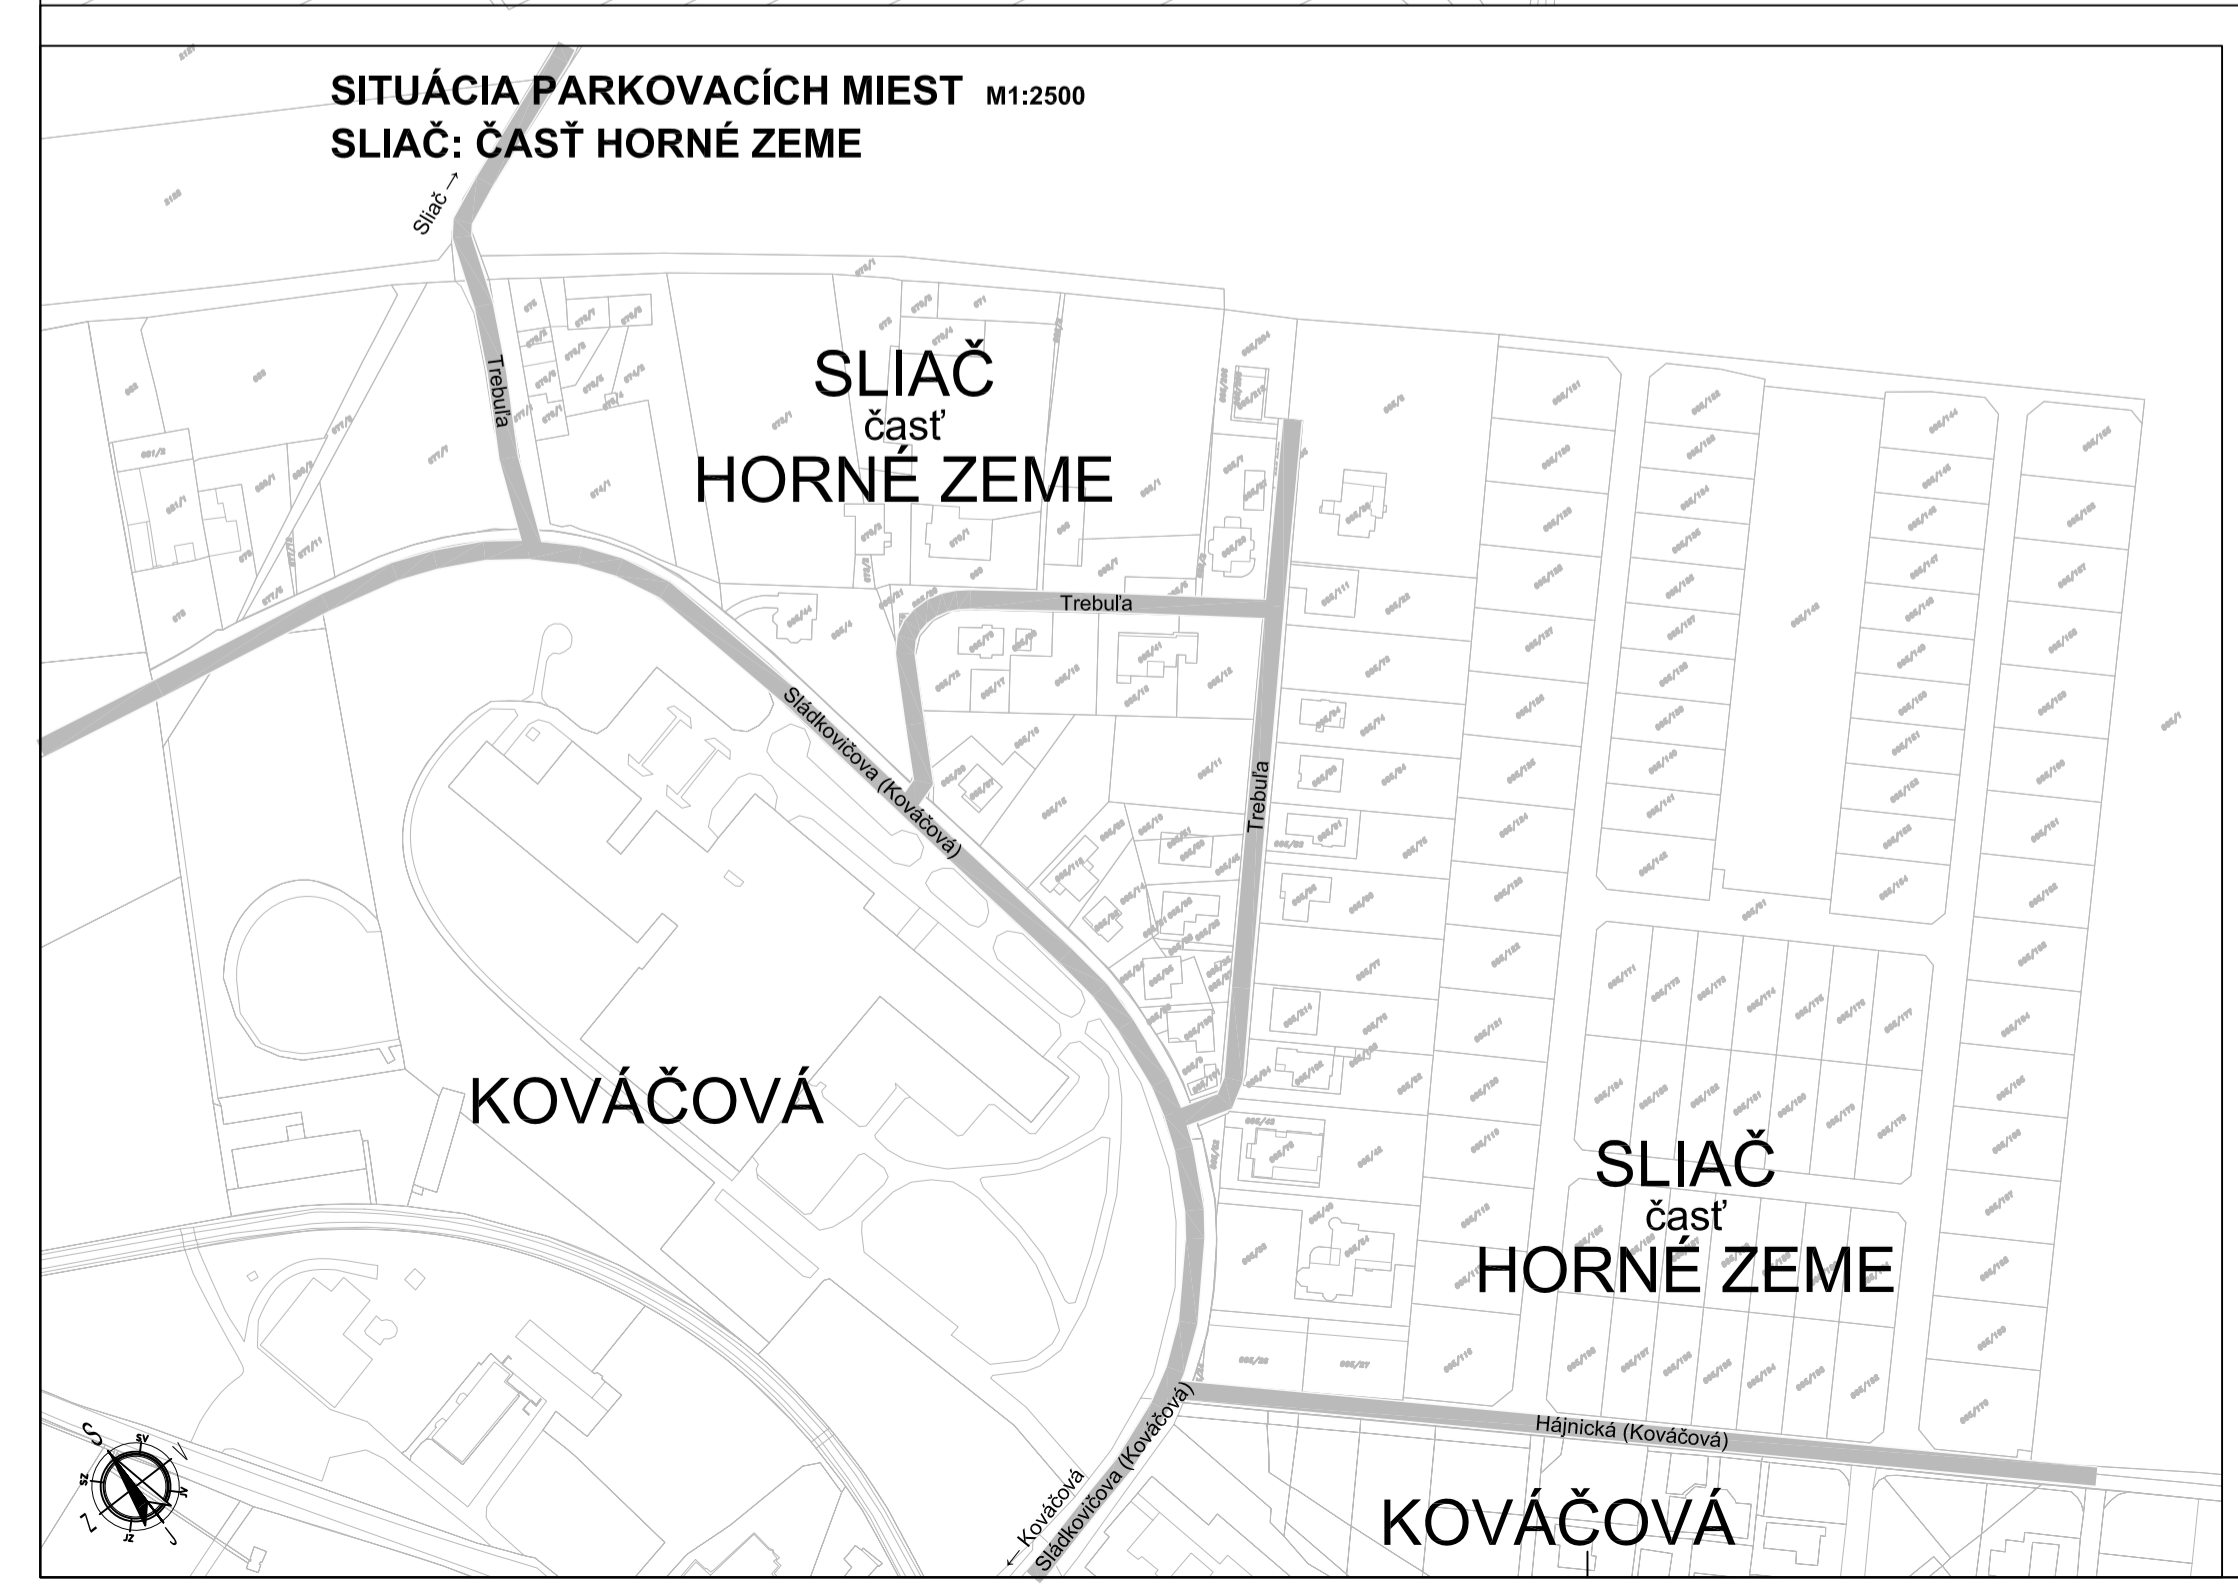

•DOPLNENÉ 25.9.2024:
 Parkovacie miesto voľné BEZPLATNÉ 24 hodín denne

LEGENDA PARKOVACÍCH MIEST:

- Parkovacie miesta s kolímych státim
- Parkovacie miesta so šírkym státim
- Parkovacie miesta s pozdžnym státim
- Označenie Parkoviska / Parkovania
- Označenie veľkokapacitného parkoviska
- Existujúce parkovacie miesto voľné
- Vyhradené parkovacie miesto
- Parkovacie miesto ZTP

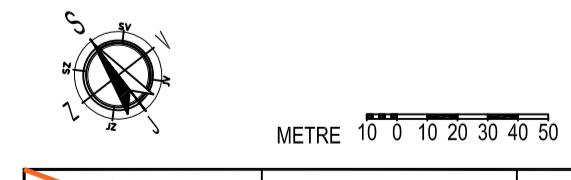

HLAVNÝ PROJEKTANT Ing. J. SEKERKA	ZODP. PROJEKTANT Ing. J. SEKERKA	NAVRODIL Ing. J. SEKERKA	VYPRACOVAL P. PATKÚS	INVESTOR MESTO SLIAČ Letacká 1 812 01 Sliač
MESTO SLIAČ	PRACOVNÝ LIST 10/2024	ZÁK. Č. -	RAZÍTKO	
STAVBA DOKUMENTÁCIA PARKOVACÍCH MIEST	DOKUMENTÁCIA SKUTOČNÉHO STAVU	STAVBA DOKUMENTÁCIA SKUTOČNÉHO STAVU	STAVBA DOKUMENTÁCIA SKUTOČNÉHO STAVU	
PROFESIA DOPRAVNÁ INFRAŠTRUKTÚRA	MERKA M1: 2500	VÝKRES Č. 01		