



 G.A.Com, s.r.o. Školská 578/402 951 78 Kollňany SLOVAK REPUBLIC		
INVESTOR:	BBX, s.r.o.	
NÁZOV STAVBY:	Optická sieť BBX Sielnica 2024	
OBSAH VÝKRESU:	PREHLADOVÁ SITUÁCIA	
ZODP. PROJEKTANT	VYPRACOVAL	KONTROLOVAL
ING. BENCZ	K. BÁNYI	ING. BENCZ
STUPEŇ	DUR	VÝKRES Č.:
FORMÁT	2A4	K.1
ARCH. Č.	01/2024/BBX	
DÁTUM	02/2024	
MIERKA	1 : 13 000	

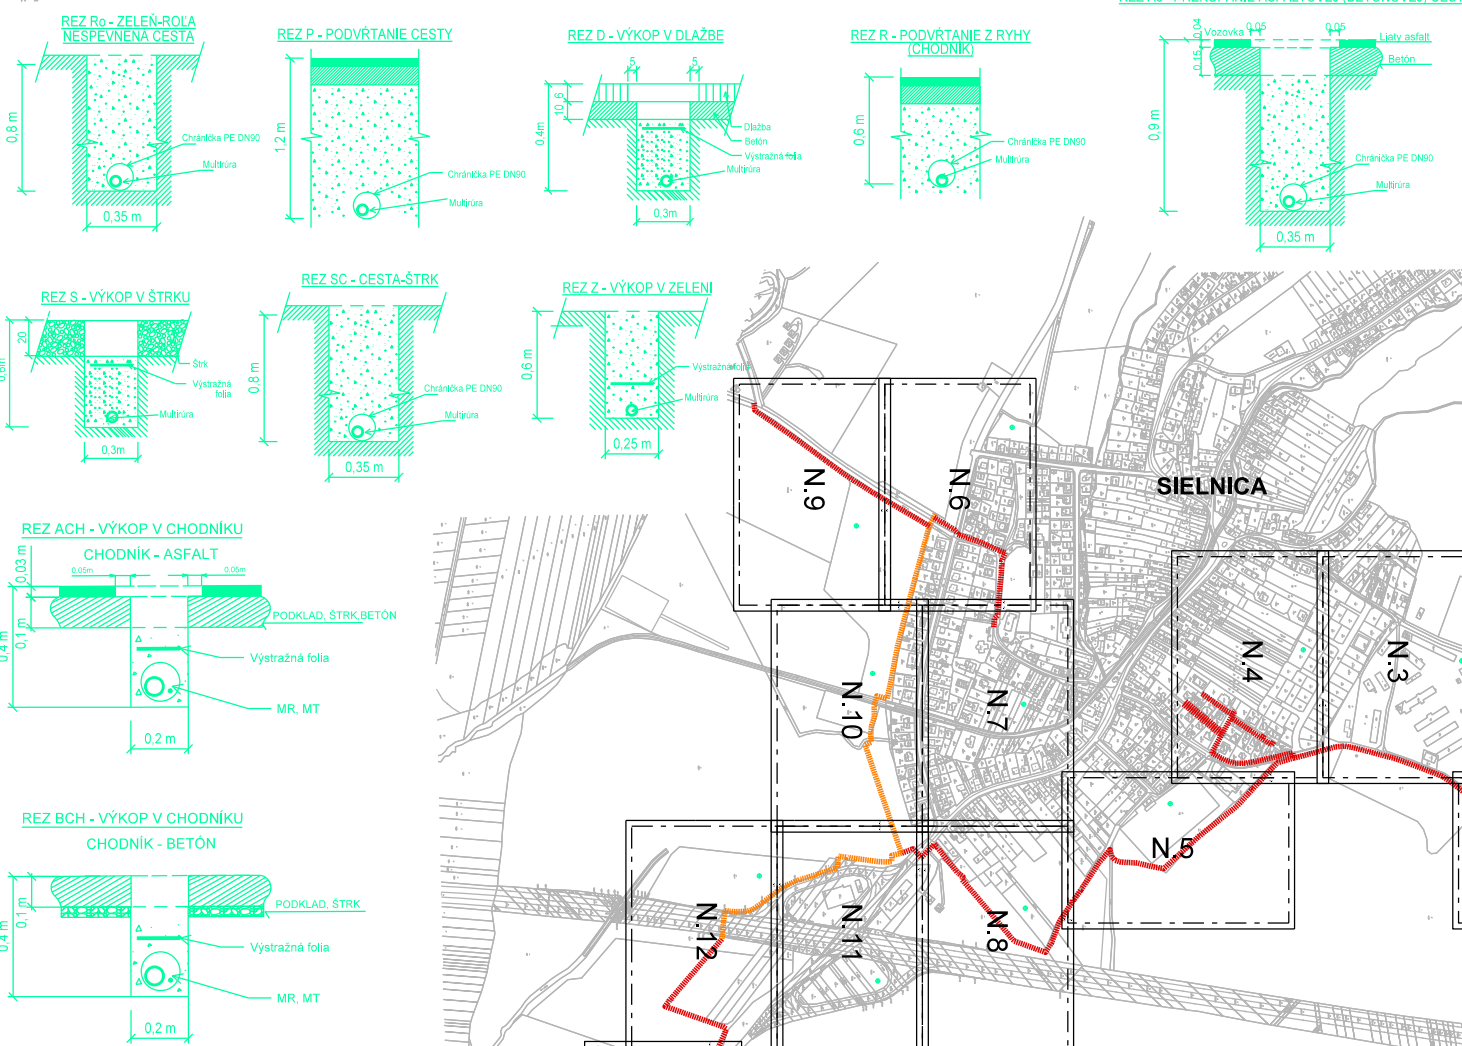

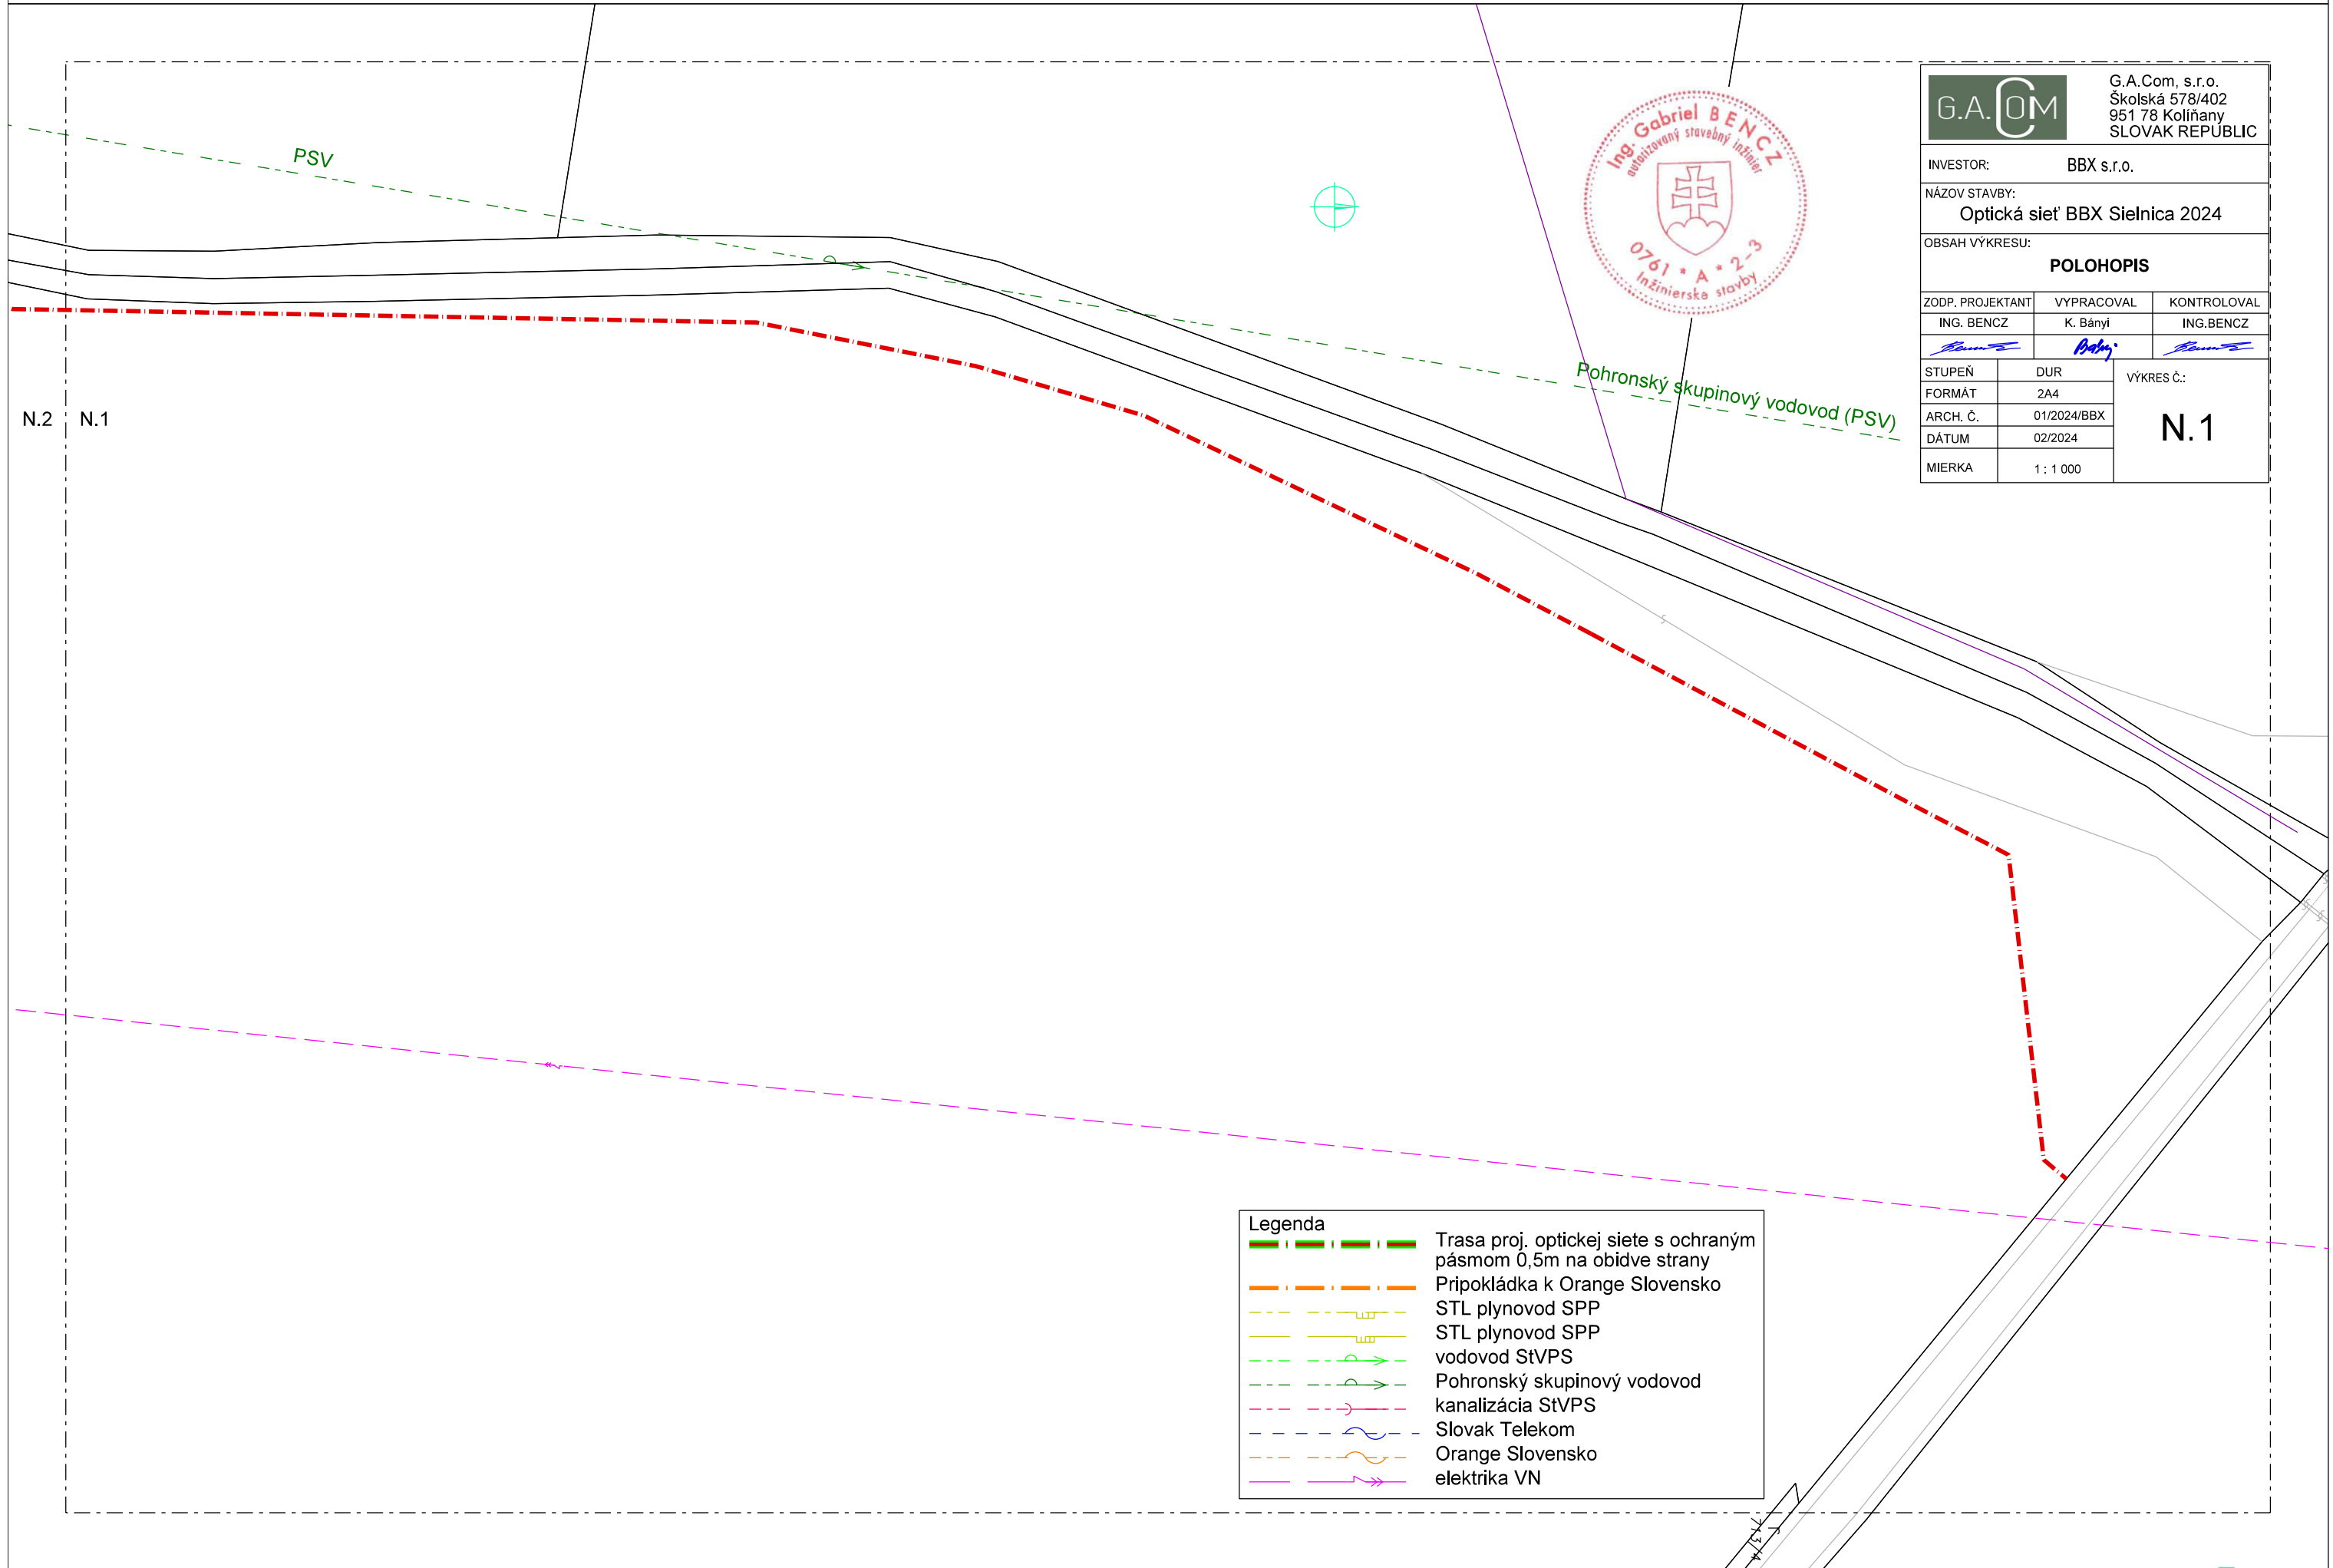

G.A.COM		G.A.Com, s.r.o. Školská 578/402 951 78 Koliňany SLOVAK REPUBLIC	
INVESTOR:		BBX s.r.o.	
NÁZOV STAVBY: Optická sieť BBX Sielnica 2024			
OBSAH VÝKRESU: POLOHOPIS			
ZODP. PROJEKTANT	VYPRACOVAL	KONTROLOVAL	
ING. BENČZ	K. Bányi	ING. BENČZ	
STUPEŇ	DUR	VÝKRES Č.:	
FORMÁT	2A4	N.1	
ARCH. Č.	01/2024/BBX		
DÁTUM	02/2024		
MIERKA	1 : 1 000		

Legenda	
	Trasa proj. optickej siete s ochranným pásmom 0,5m na obidve strany
	Pripokládka k Orange Slovensko
	STL plynovod SPP
	STL plynovod SPP
	vodovod StVPS
	Pohronský skupinový vodovod
	kanalizácia StVPS
	Slovak Telekom
	Orange Slovensko
	elektrika VN



G.A.COM G.A.Com, s.r.o.
Školská 578/402
951 78 Koliňany
SLOVAK REPUBLIC


INVESTOR: BBX s.r.o.

NÁZOV STAVBY:
Optická sieť BBX Sielnica 2024

OBSAH VÝKRESU:
POLOHOPIS





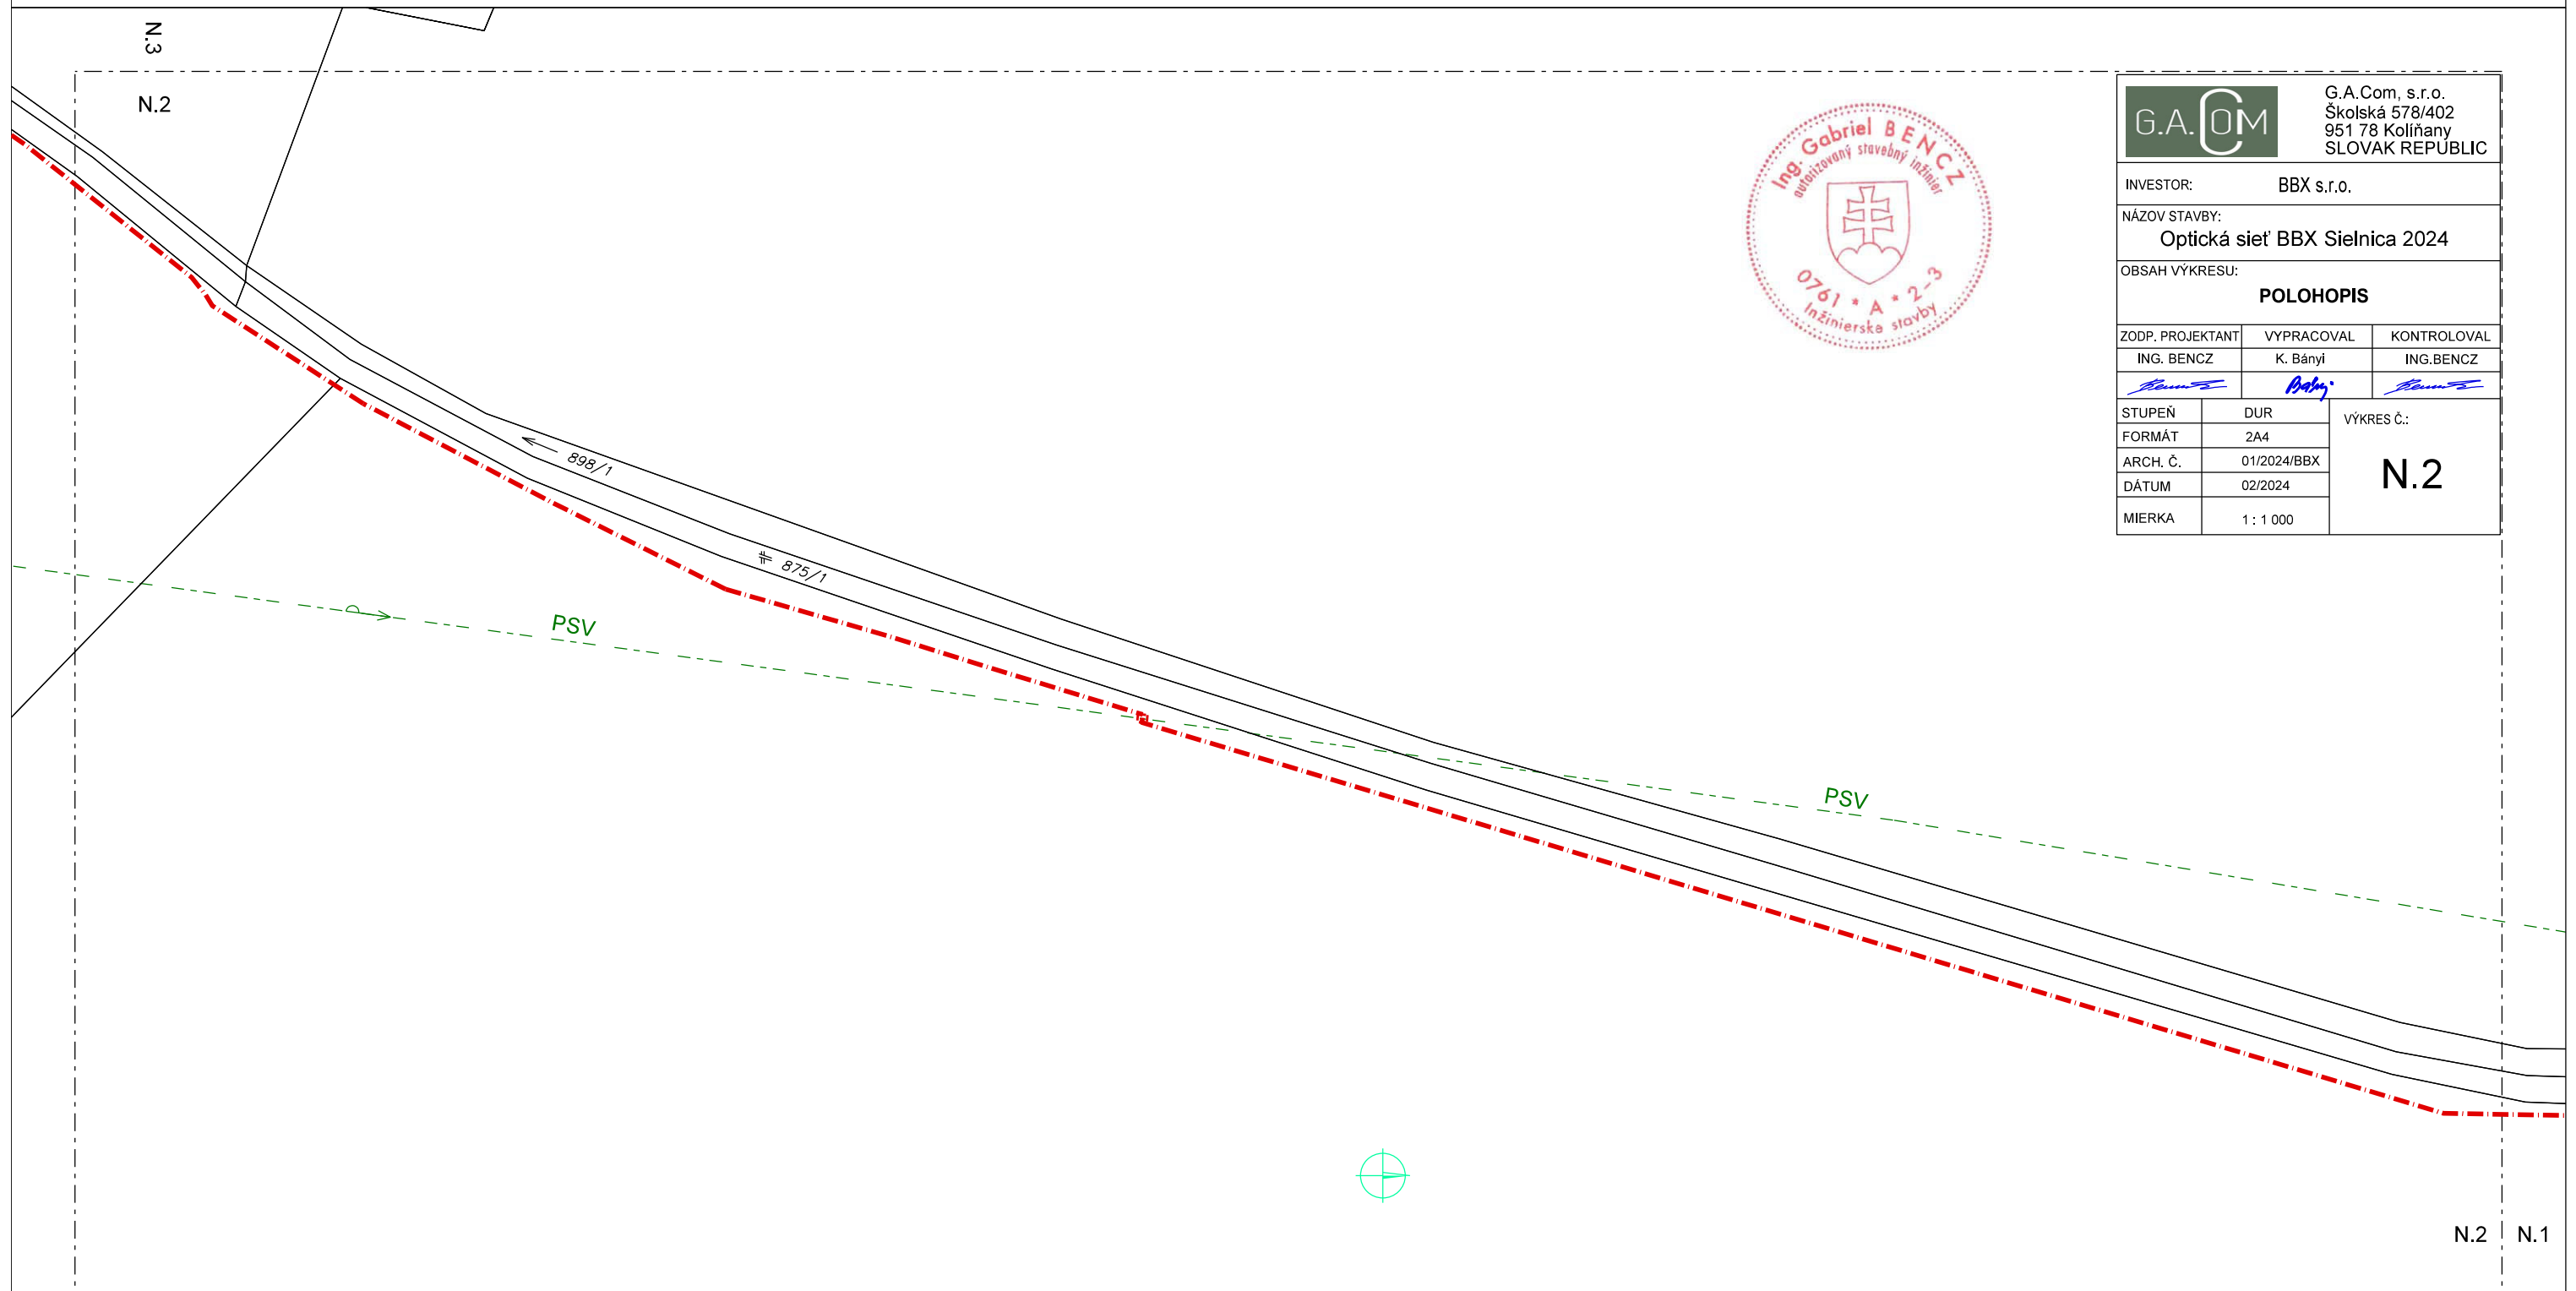





ZODP. PROJEKTANT	VYPRACOVAL	KONTROLOVAL
ING. BENCZ	K. Bányi	ING. BENCZ


STUPEŇ	DUR	VÝKRES Č.: N.2
FORMÁT	2A4	
ARCH. Č.	01/2024/BBX	
DÁTUM	02/2024	
MIERKA	1 : 1 000	

 


Legenda	
	Trasa proj. optickej siete s ochraným pásmom 0,5m na obidve strany
	Pripokládka k Orange Slovensko
	STL plynovod SPP
	STL plynovod SPP
	vodovod StVPS
	Pohronský skupinový vodovod
	kanalizácia StVPS
	Slovak Telekom
	Orange Slovensko
	elektrika VN


Legenda

-  Trasa proj. optickej siete s ochraným pásmom 0,5m na obidve strany
-  Pripokládka k Orange Slovensko
-  STL plynovod SPP
-  STL plynovod SPP
-  vodovod StVPS
-  Pohronský skupinový vodovod
-  kanalizácia StVPS
-  Slovak Telekom
-  Orange Slovensko
-  elektrika VN

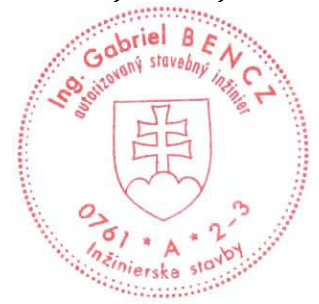

G.A.COM			G.A.Com, s.r.o. Školská 578/402 951 78 Koliňany SLOVAK REPUBLIC		
INVESTOR:			BBX s.r.o.		
NÁZOV STAVBY:			Optická sieť BBX Sielnica 2024		
OBSAH VÝKRESU:			POLOHOPIS		
ZODP. PROJEKTANT	VYPRACOVAL	KONTROLOVAL			
ING. BENČZ	K. Bányi	ING. BENČZ			
STUPEŇ	DUR	VÝKRES Č.:	N.3		
FORMÁT	2A4				
ARCH. Č.	01/2024/BBX				
DÁTUM	02/2024				
MIERKA	1:1 000				

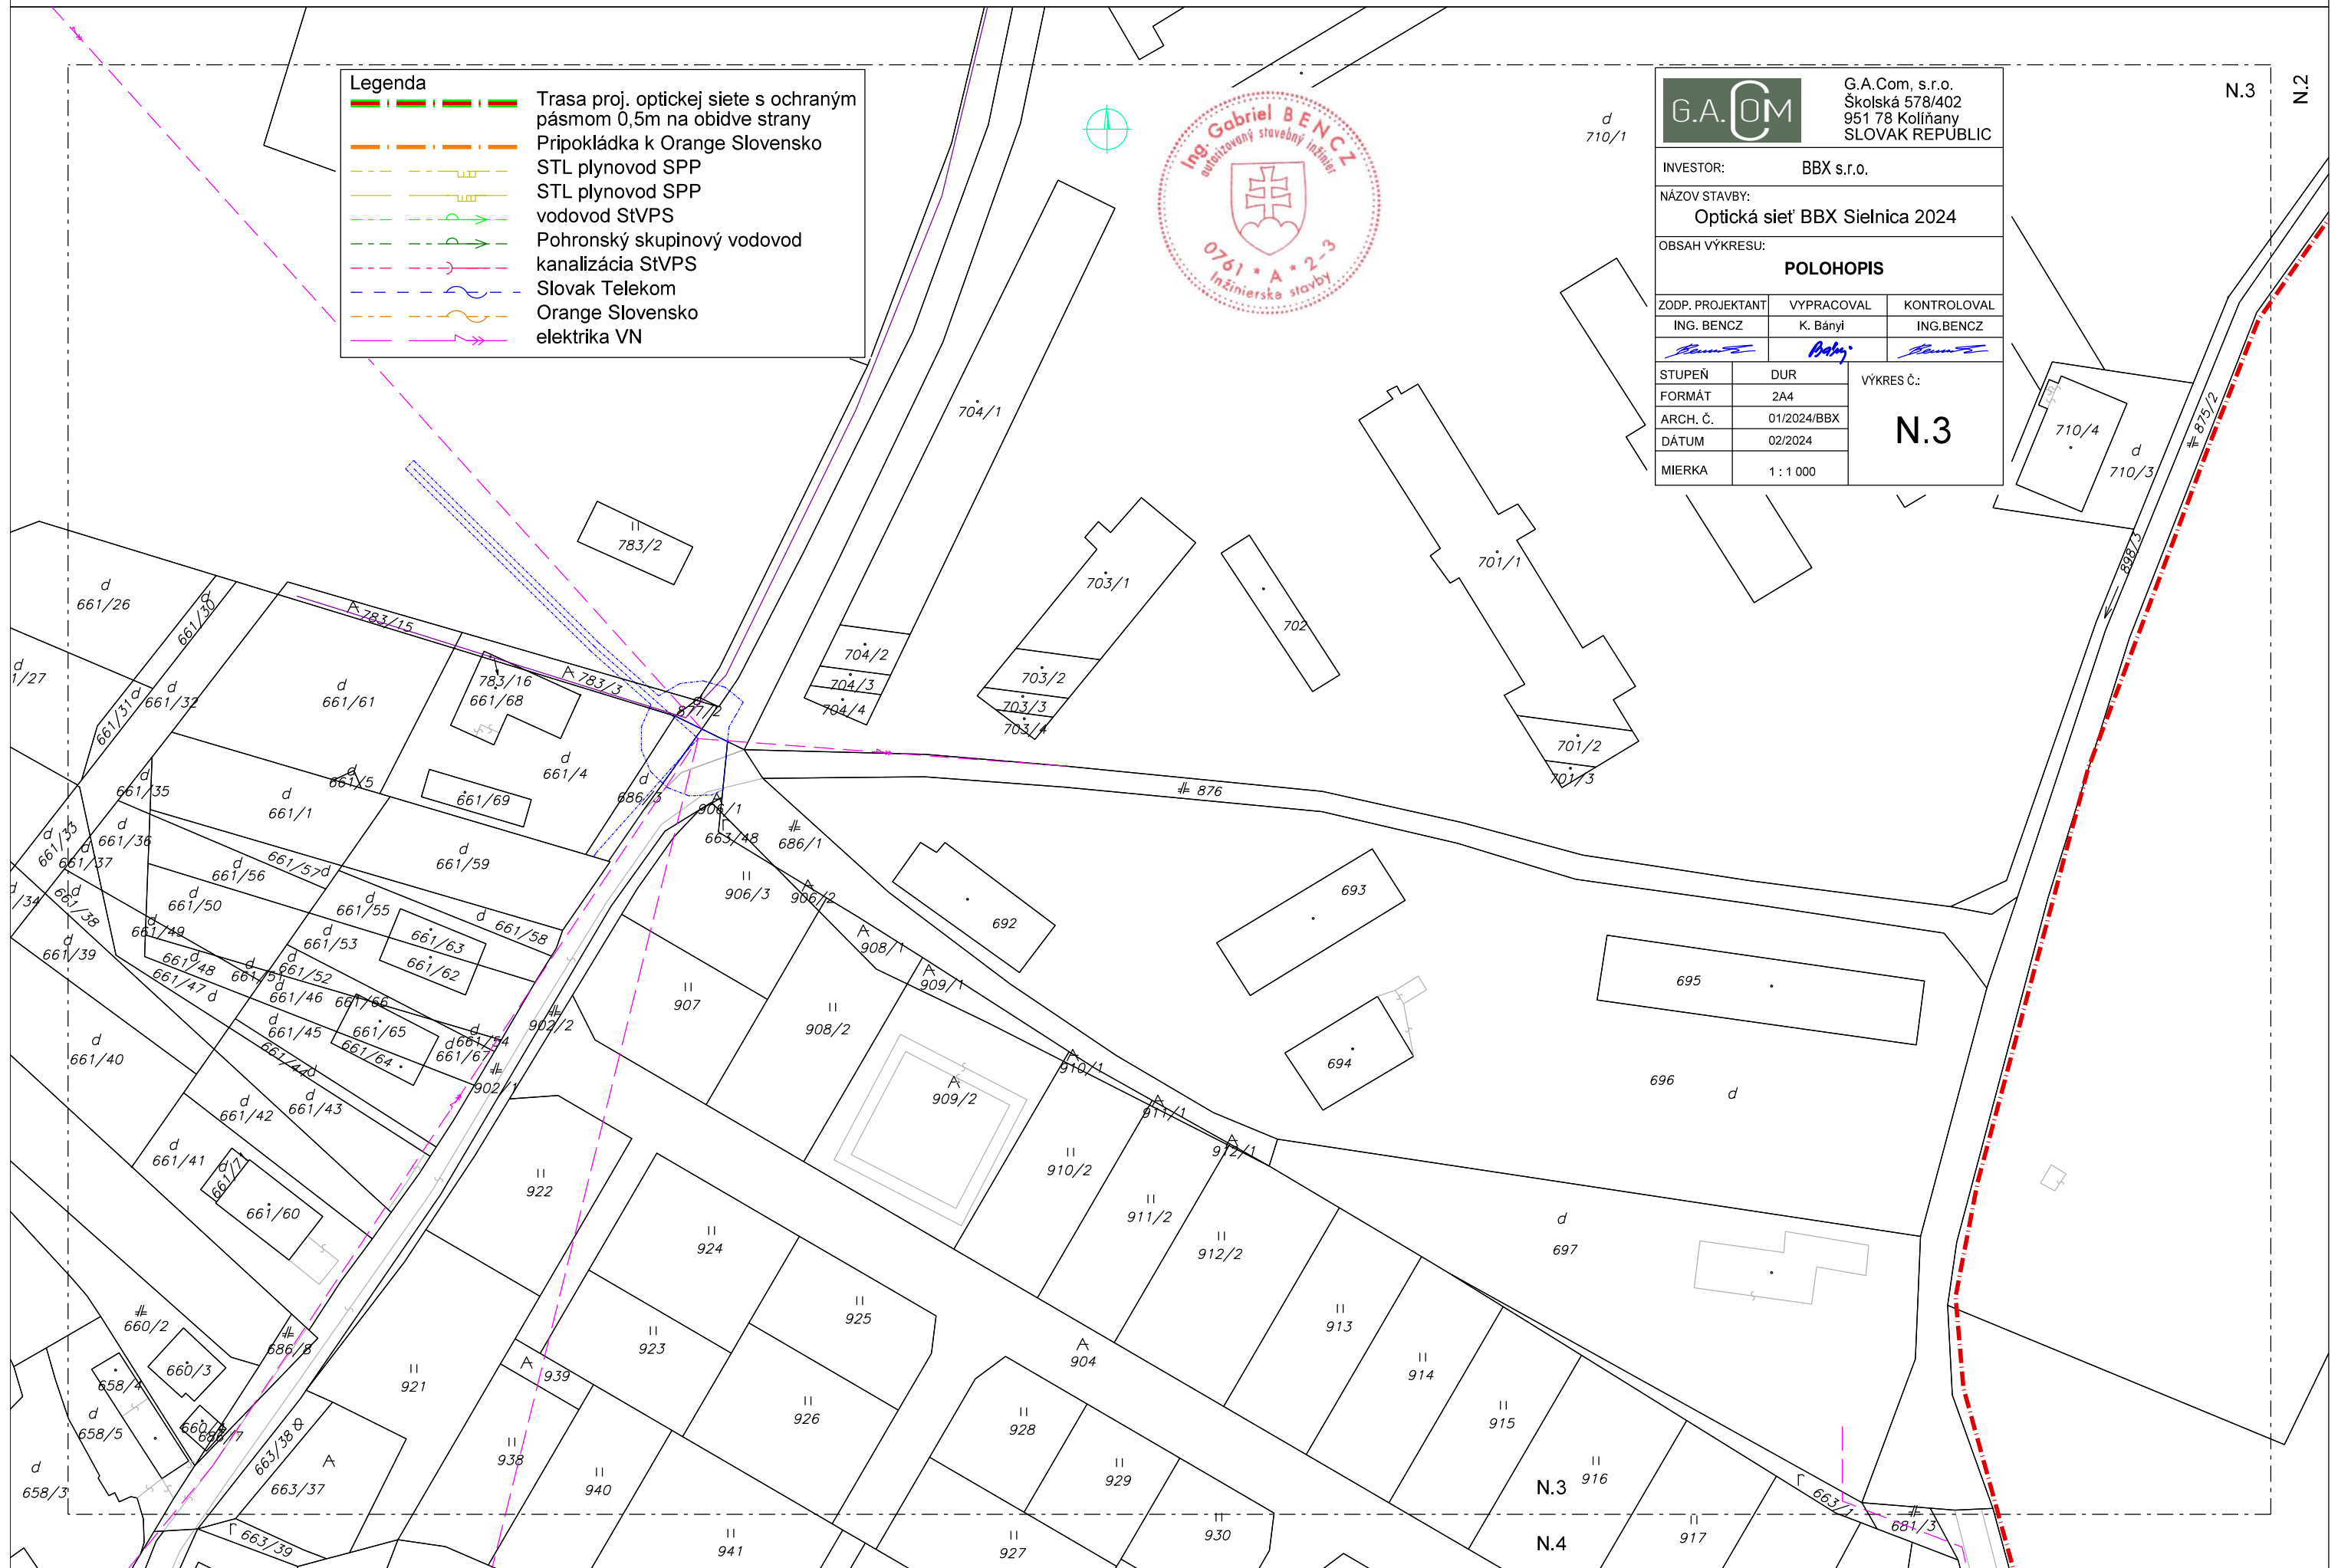

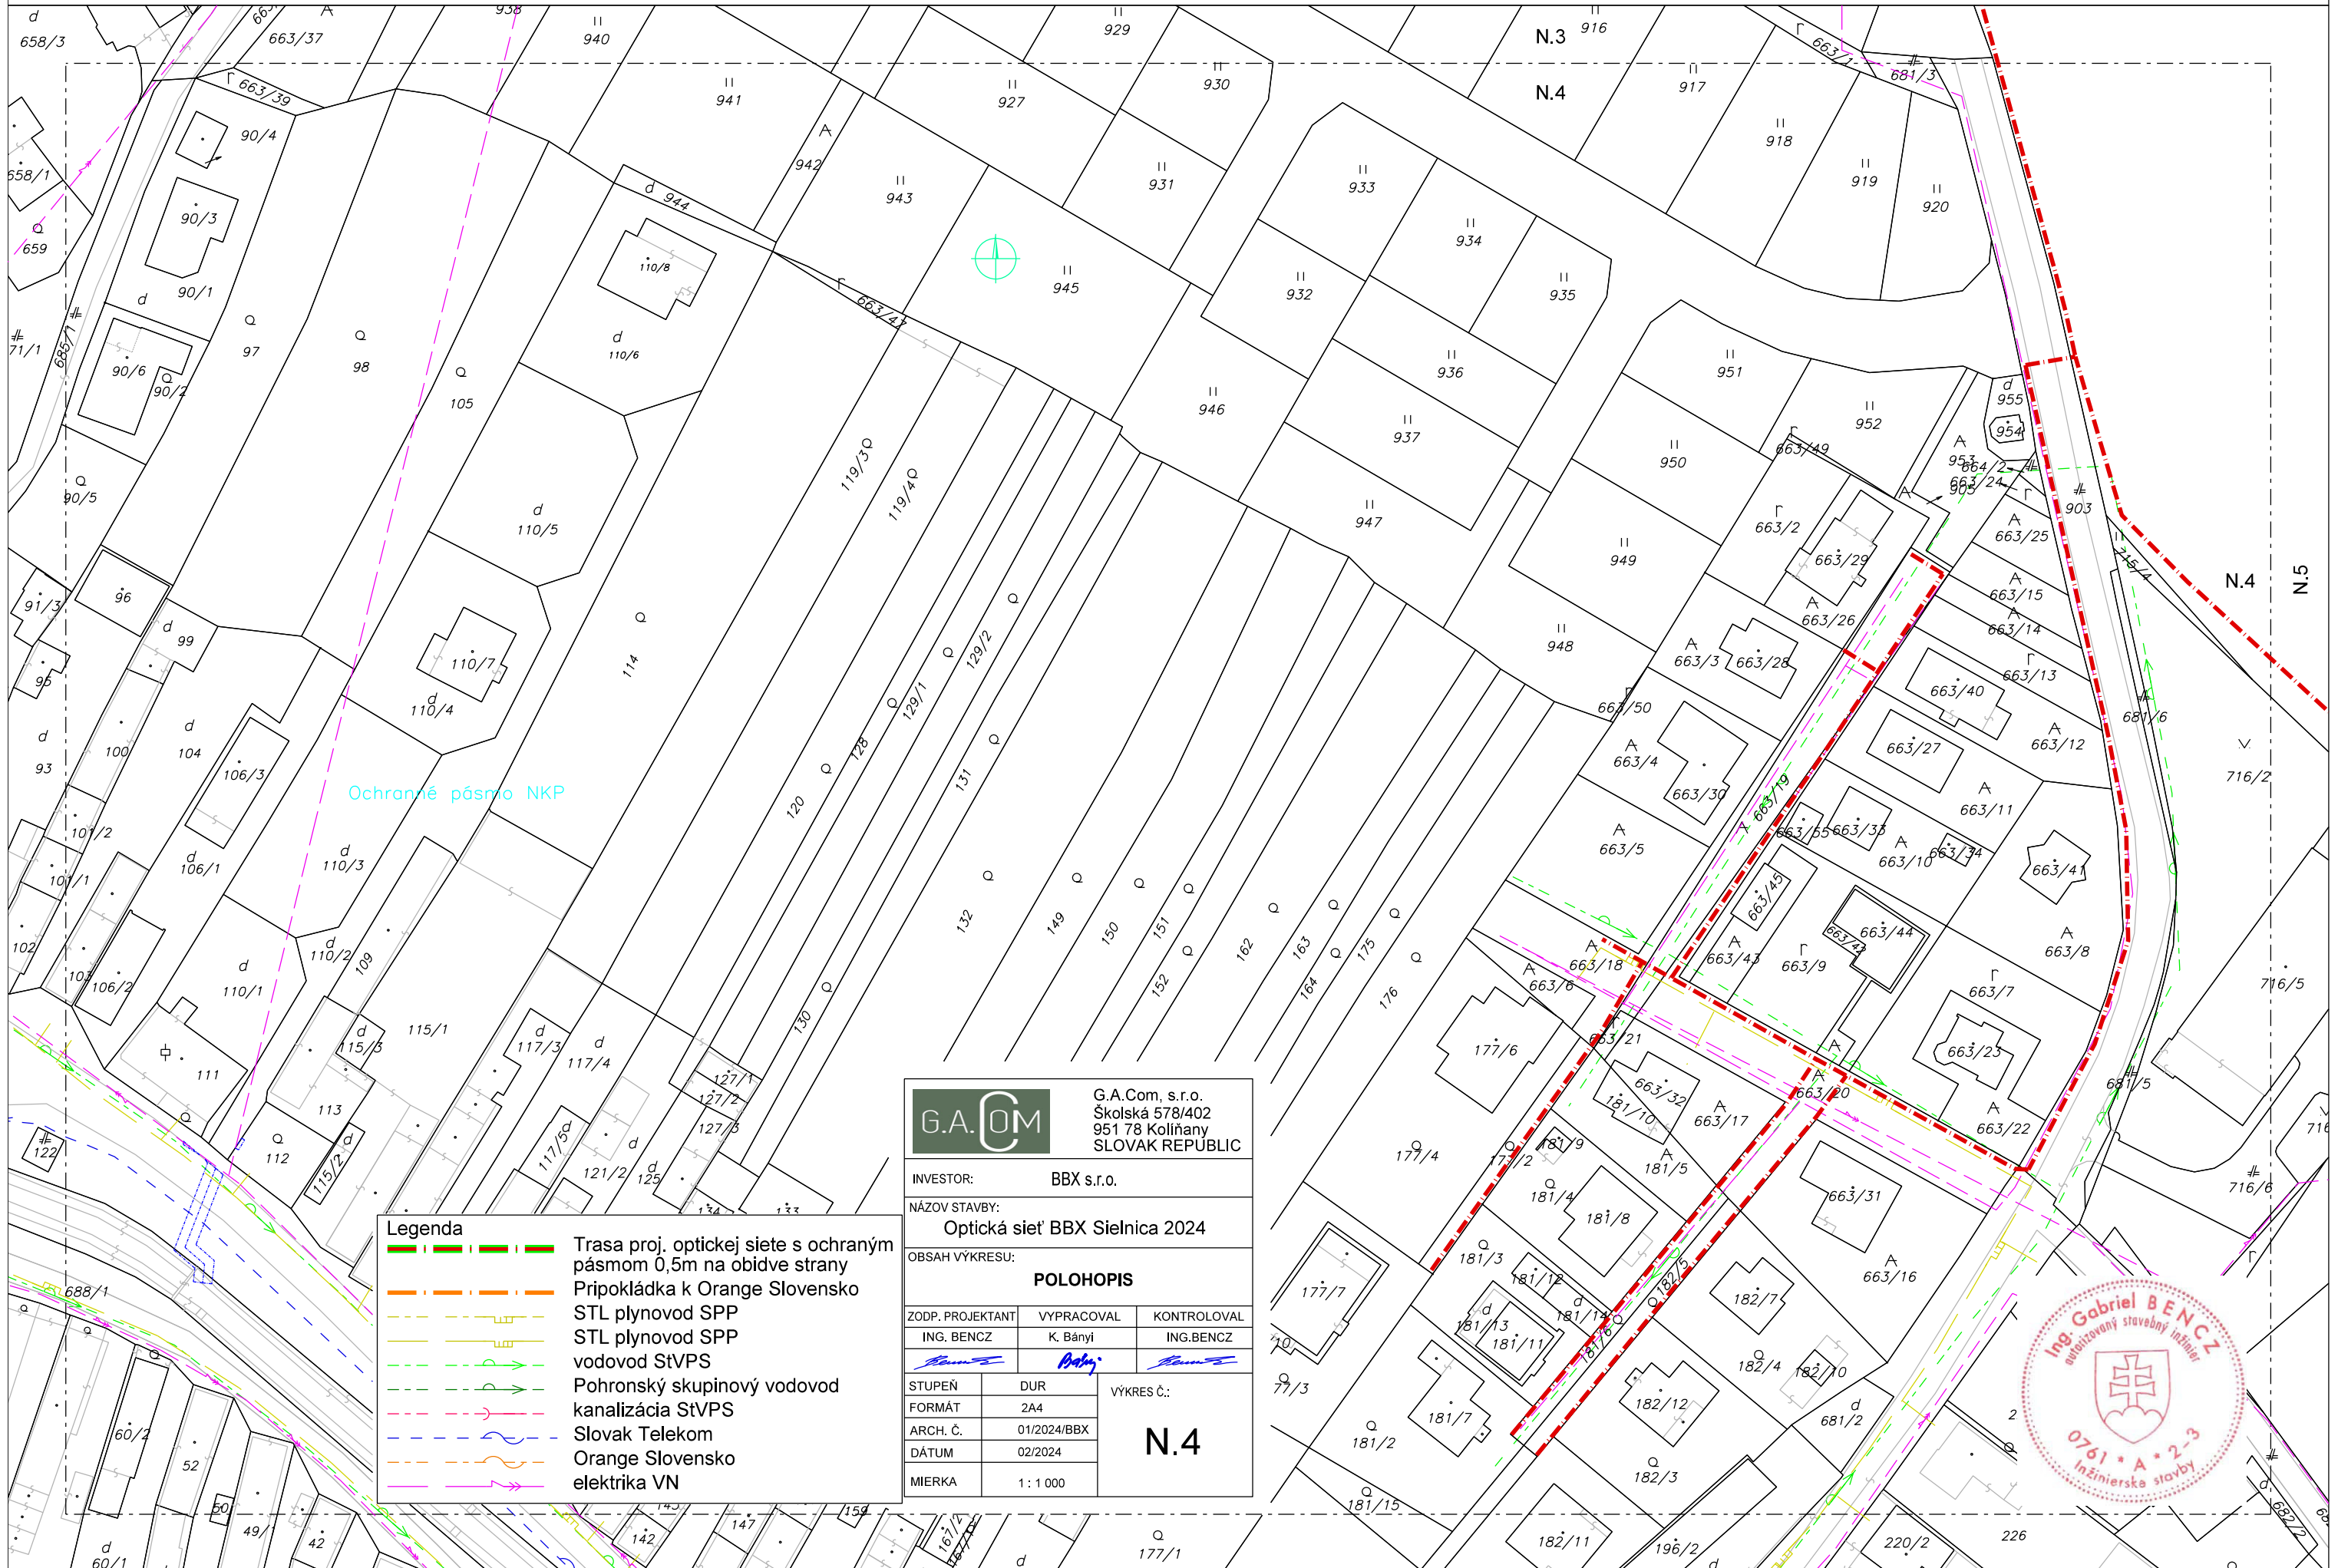

Legenda

- — — — — Trasa proj. optickej siete s ochranným pásmom 0,5m na obidve strany
- — — — — Pripokládka k Orange Slovensko
- — — — — STL plynovod SPP
- — — — — STL plynovod SPP
- — — — — vodovod StVPS
- — — — — Pohronský skupinový vodovod
- — — — — kanalizácia StVPS
- — — — — Slovak Telekom
- — — — — Orange Slovensko
- — — — — elektrika VN


G.A.Com, s.r.o.
Školská 578/402
951 78 Kollíňany
SLOVAK REPUBLIC


INVESTOR: BBX s.r.o.

NÁZOV STAVBY: Optická sieť BBX Sielnica 2024

OBSAH VÝKRESU: **POLOHOVIS**

ZODP. PROJEKTANT	VYPRACOVAL	KONTROLOVAL
ING. BENCZ	K. Bányi	ING. BENCZ
STUPEŇ: DUR		VÝKRES Č.: N.4
FORMÁT: 2A4		
ARCH. Č.: 01/2024/BBX		
DÁTUM: 02/2024		
MIERKA: 1:1 000		

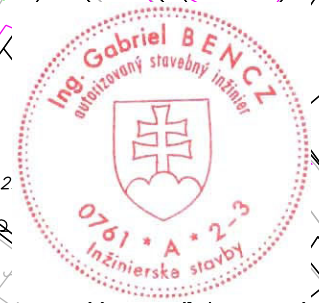


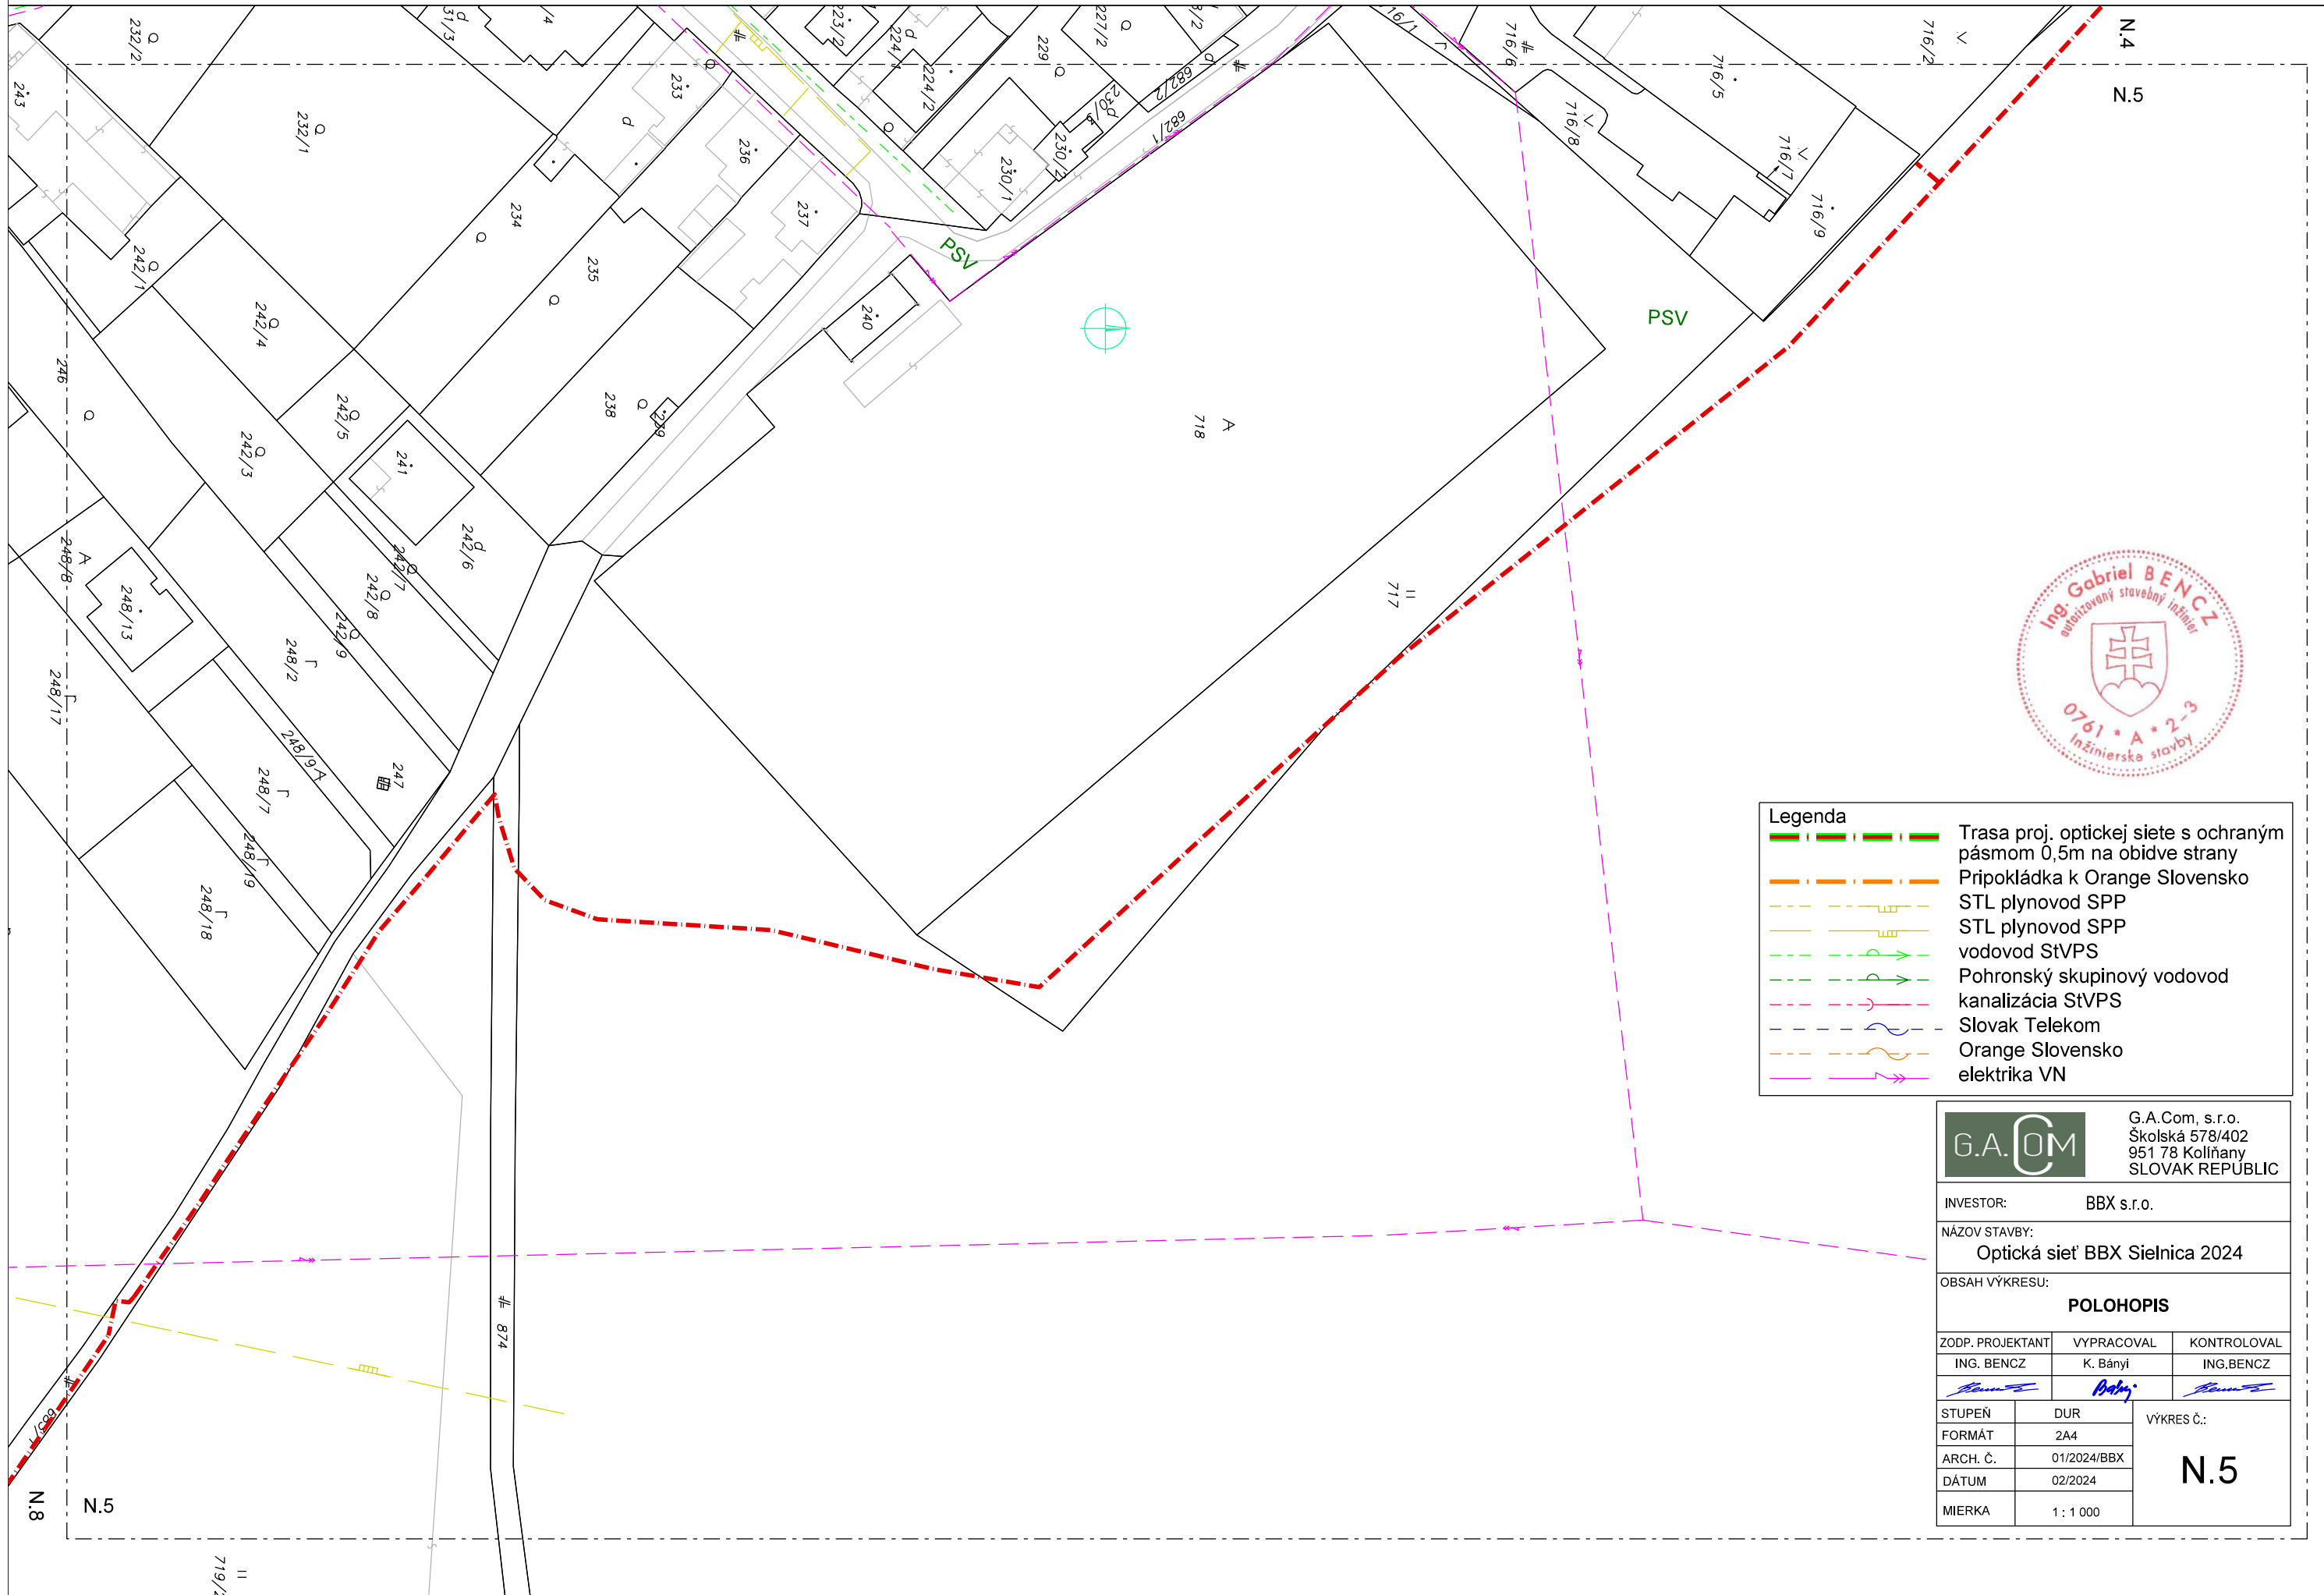

Legenda

- - - Trasa proj. optickej siete s ochranným pásmom 0,5m na obidve strany
- - - Prípočka k Orange Slovensko
- - - STL plynovod SPP
- - - STL plynovod SPP
- - - vodovod StVPS
- - - Pohronský skupinový vodovod
- - - kanalizácia StVPS
- - - Slovak Telekom
- - - Orange Slovensko
- - - elektrika VN

G.A.COM		G.A.Com, s.r.o. Školská 578/402 951 78 Kolíňany SLOVAK REPUBLIC	
INVESTOR:		BBX s.r.o.	
NÁZOV STAVBY:		Optická sieť BBX Sielnica 2024	
OBSAH VÝKRESU:		POLOHOPIS	
ZODP. PROJEKTANT	VYPRACOVAL	KONTROLOVAL	
ING. BENČZ	K. Bányi	ING. BENČZ	
STUPEŇ	DUR	VÝKRES Č.: N.5	
FORMÁT	2A4		
ARCH. Č.	01/2024/BBX		
DÁTUM	02/2024		
MIERKA	1 : 1 000		

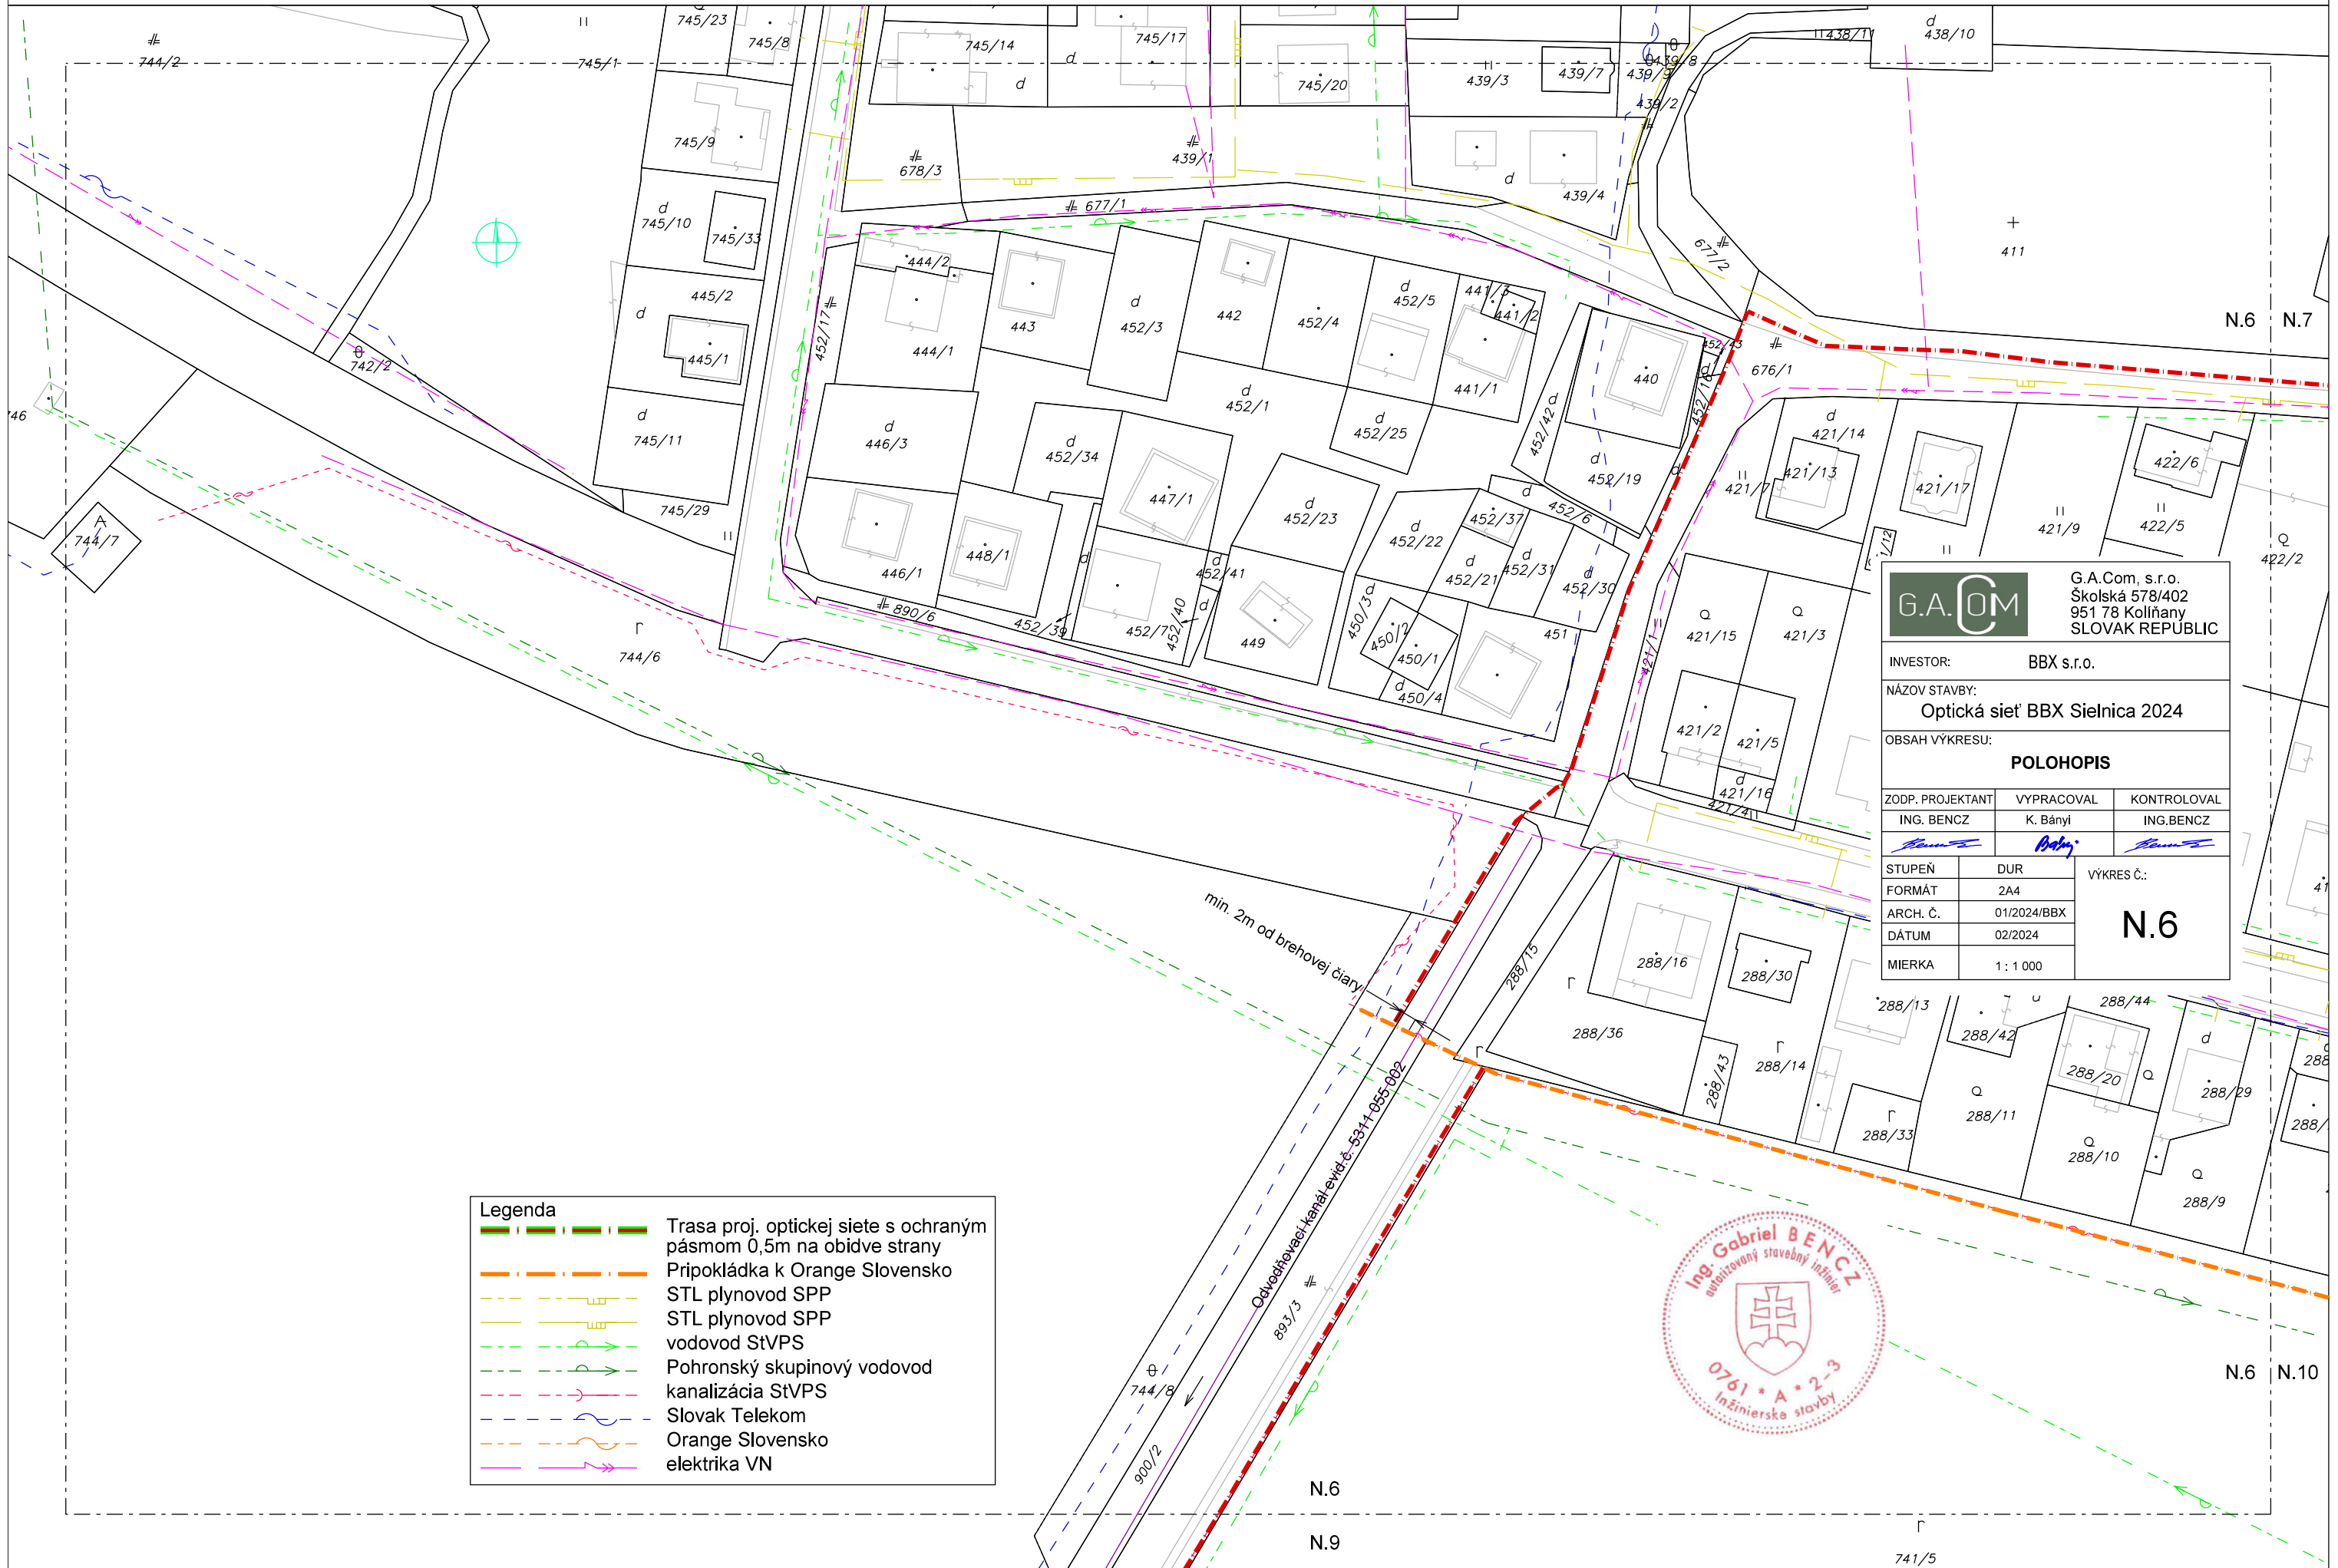

G.A.COM G.A.Com, s.r.o.
 Školská 578/402
 951 78 Kollárovy
 SLOVAK REPUBLIC

INVESTOR: BBX s.r.o.

NÁZOV STAVBY:
Optická sieť BBX Sielnica 2024

OBSAH VÝKRESU:
POLOHOPIS

ZODP. PROJEKTANT	VYPRACOVAL	KONTROLOVAL
ING. BENČZ	K. Bányi	ING. BENČZ

STUPEŇ: DUR
 FORMÁT: 2A4
 ARCH. Č.: 01/2024/BBX
 DÁTUM: 02/2024
 MIERKA: 1:1 000

VÝKRES Č.:
N.6

Legenda

	Trasa proj. optickej siete s ochraným pásmom 0,5m na obidve strany
	Pripokládka k Orange Slovensko
	STL plynovod SPP
	STL plynovod SPP
	vodovod StVPS
	Pohronský skupinový vodovod
	kanalizácia StVPS
	Slovak Telekom
	Orange Slovensko
	elektrika VN



N.6

N.9

741/5

N.6 N.10



G.A.COM
 G.A.Com, s.r.o.
 Školská 578/402
 951 78 Koliňany
 SLOVAK REPUBLIC

INVESTOR: BBX s.r.o.

NÁZOV STAVBY:
Optická sieť BBX Sielnica 2024

OBSAH VÝKRESU:
POLOHOPIIS


ZODP. PROJEKTANT	VYPRACOVAL	KONTROLOVAL
ING. BENČZ	K. Bányi	ING. BENČZ

STUPEŇ	DUR	VÝKRES Č.: N.7
FORMÁT	2A4	
ARCH. Č.	01/2024/BBX	
DÁTUM	02/2024	

MIERKA	1 : 1 000
--------	-----------

Legenda

- Trasa proj. optickej siete s ochraným pásmom 0,5m na obidve strany
- Pripokládka k Orange Slovensko
- STL plynovod SPP
- STL plynovod SPP
- vodovod STVPS
- Pohronský skupinový vodovod
- kanalizácia STVPS
- Slovak Telekom
- Orange Slovensko
- elektrika VN

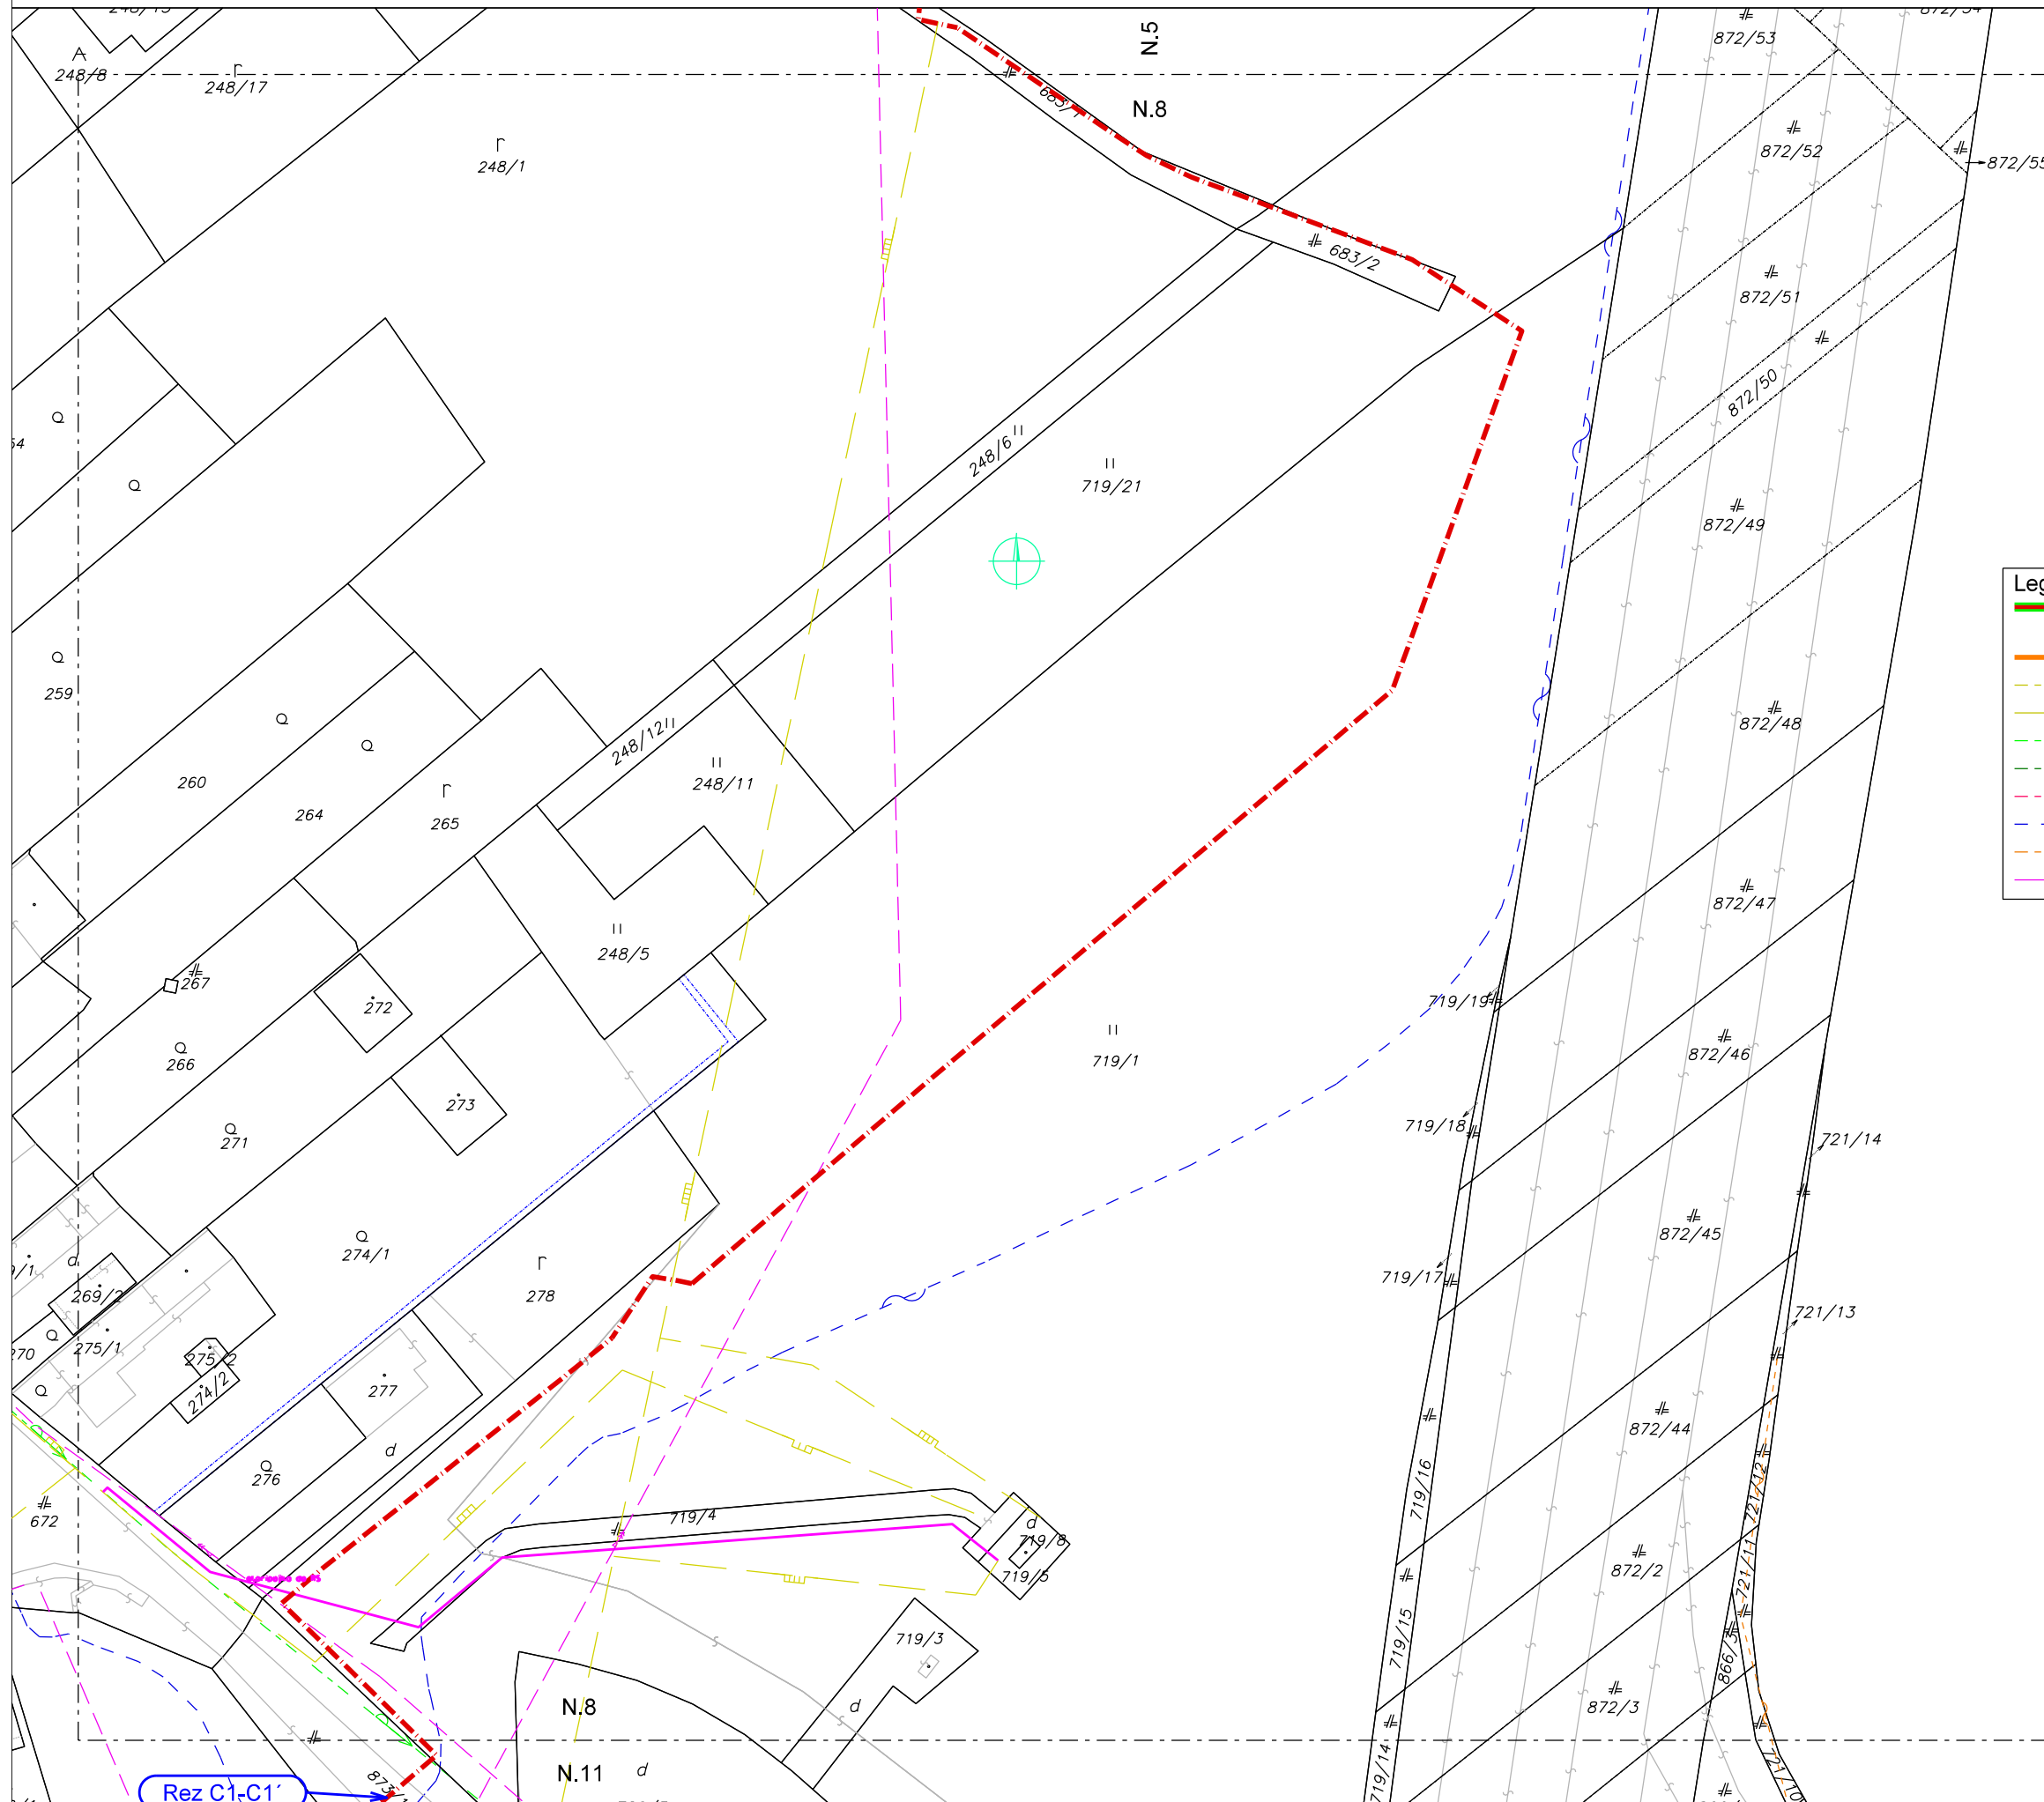


G.A.COM		G.A.Com, s.r.o. Školská 578/402 951 78 Koliňany SLOVAK REPUBLIC
INVESTOR:	BBX s.r.o.	
NÁZOV STAVBY:	Optická sieť BBX Sielnica 2024	
OBSAH VÝKRESU:	POLOHOPIS	
ZODP. PROJEKTANT	VYPRACOVAL	KONTROLOVAL
ING. BENČZ	K. Bányi	ING. BENČZ
STUPEŇ	DUR	VÝKRES Č.: N.8
FORMÁT	2A4	
ARCH. Č.	01/2024/BBX	
DÁTUM	02/2024	
MIERKA	1 : 1 000	

Legenda	
	Trasa proj. optickej siete s ochranným pásmom 0,5m na obidve strany
	Pripokládka k Orange Slovensko
	STL plynovod SPP
	STL plynovod SPP
	vodovod StVPS
	Pohronský skupinový vodovod
	kanalizácia StVPS
	Slovak Telekom
	Orange Slovensko
	elektrika VN




Rez C1-C1'

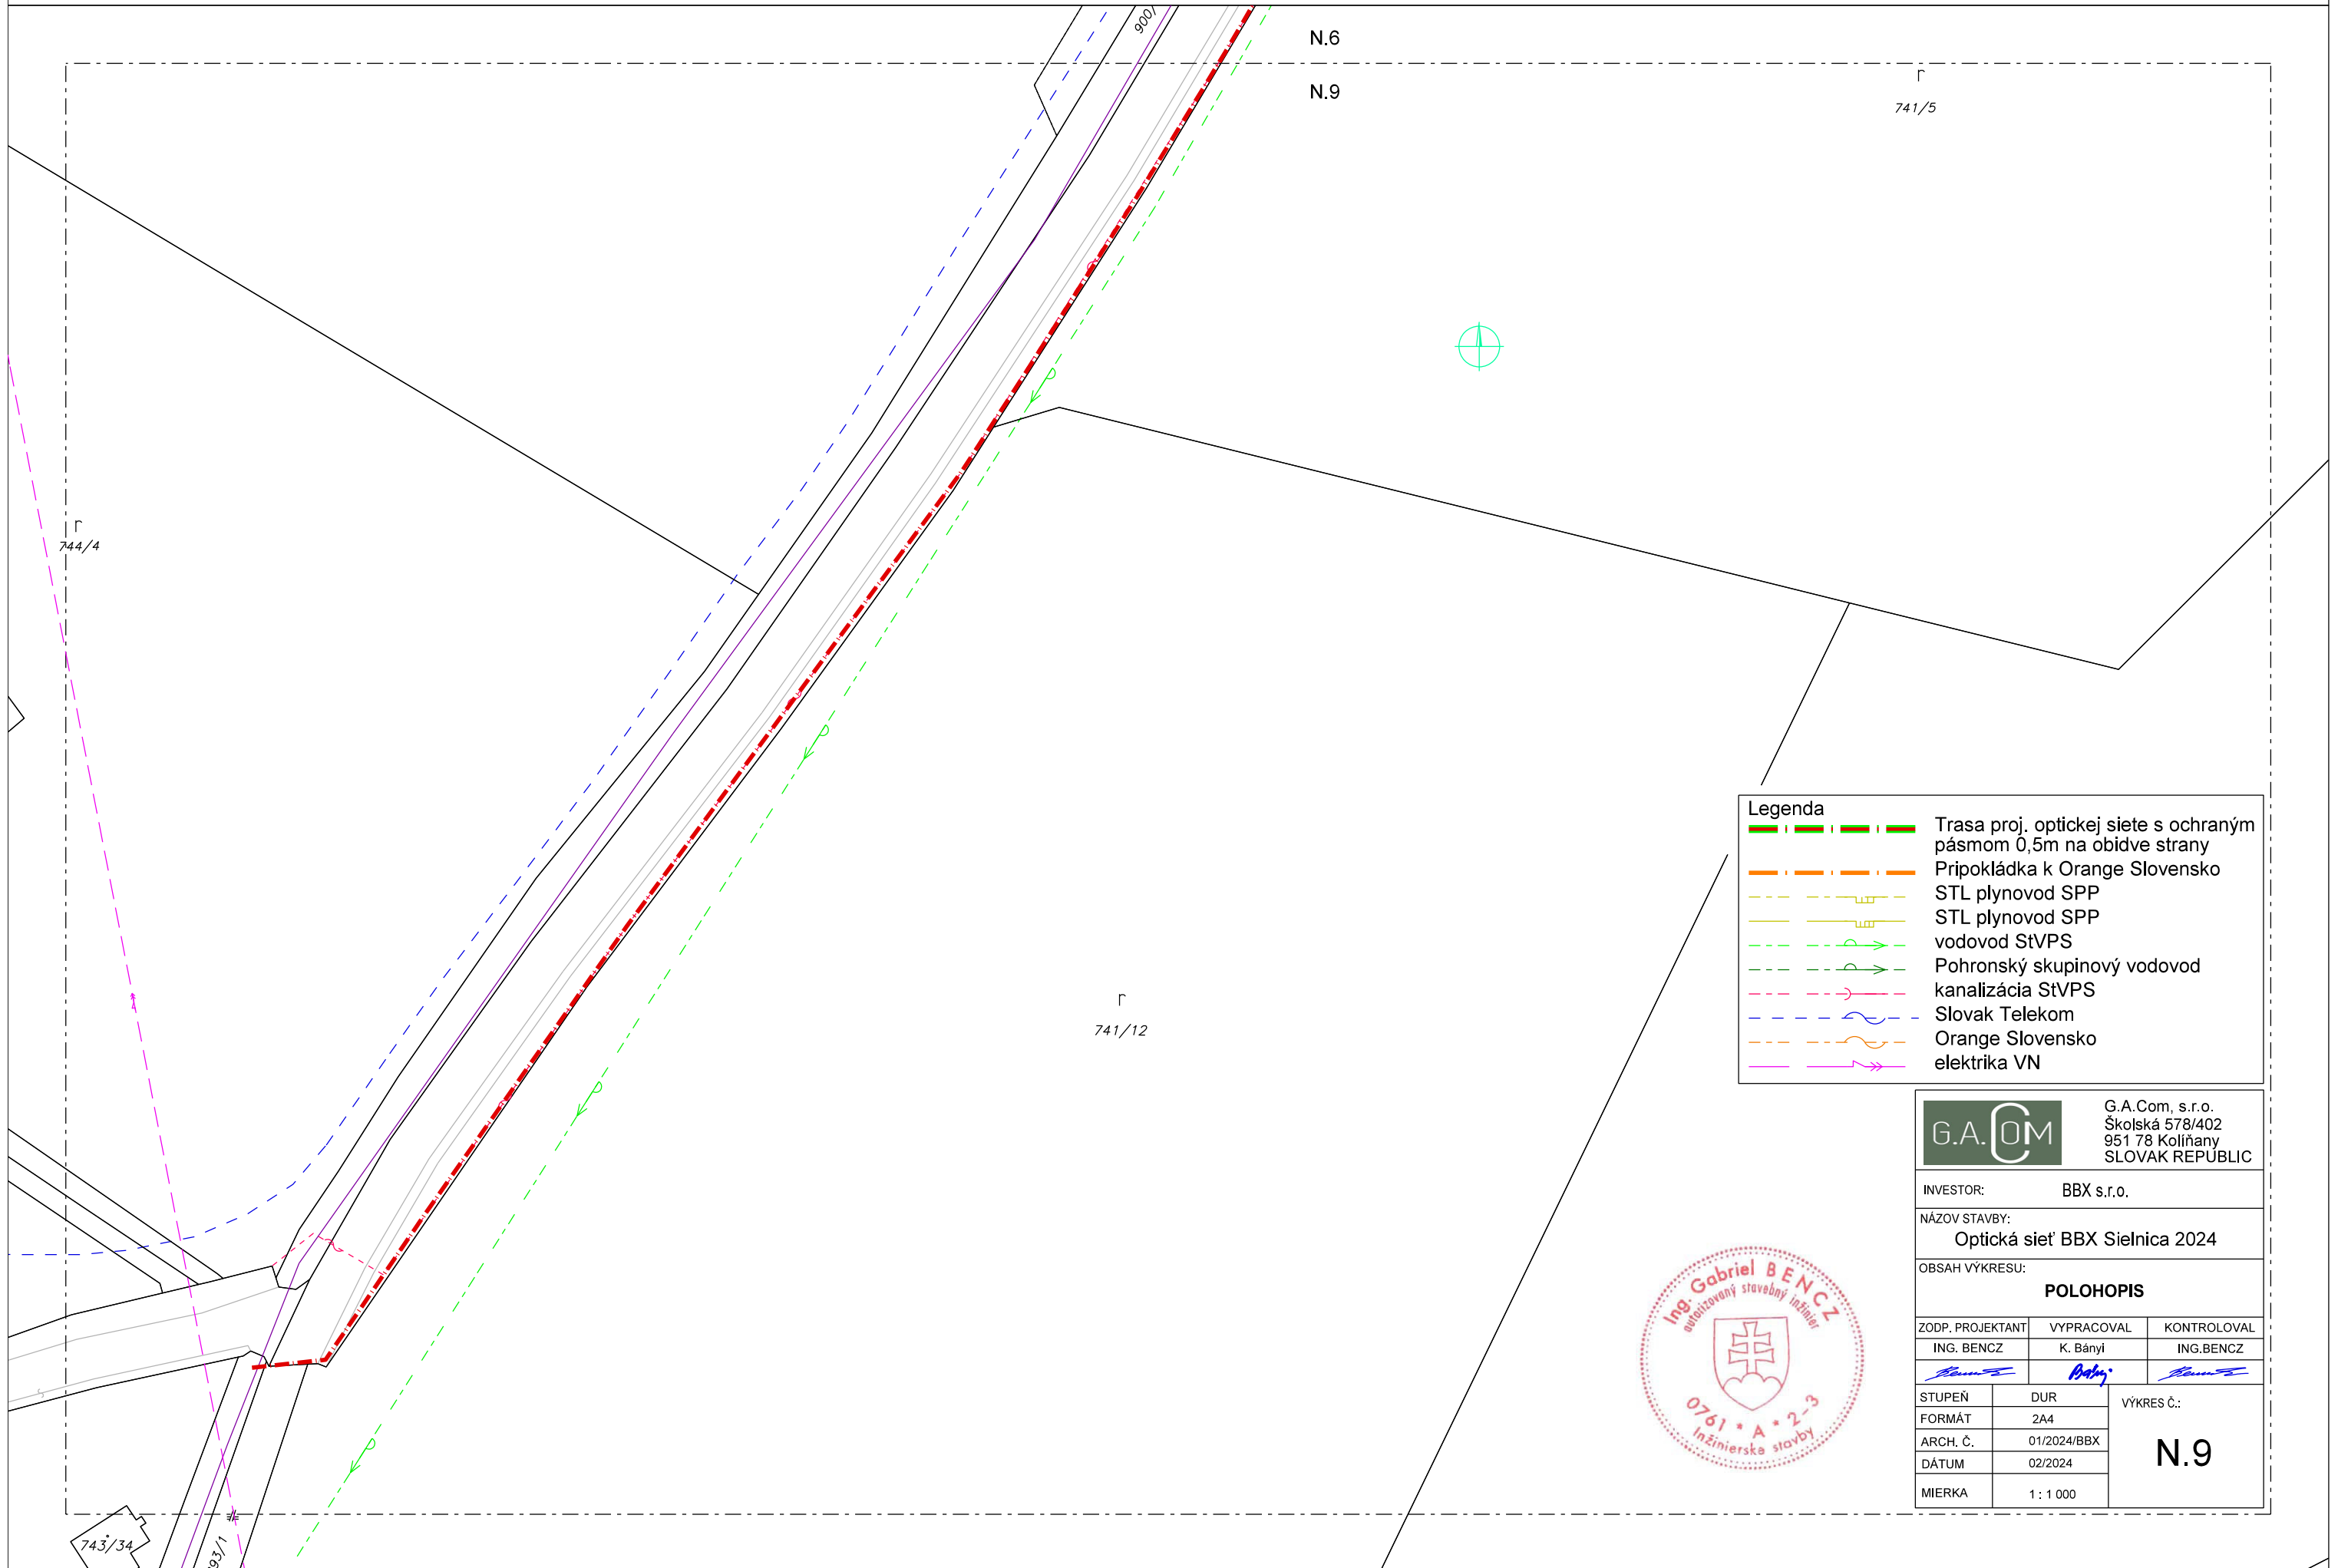

Legenda

- Trasa proj. optickej siete s ochraným pásmom 0,5m na obidve strany
- Pripokládka k Orange Slovensko
- STL plynovod SPP
- STL plynovod SPP
- vodovod StVPS
- Pohronský skupinový vodovod
- kanalizácia StVPS
- Slovak Telekom
- Orange Slovensko
- elektrika VN

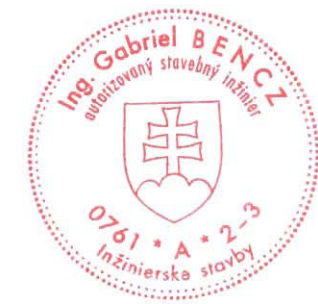

G.A.COM G.A.Com, s.r.o.
Školská 578/402
951 78 Koliňany
SLOVAK REPUBLIC


INVESTOR: BBX s.r.o.

NÁZOV STAVBY:
Optická sieť BBX Sielnica 2024

OBSAH VÝKRESU:
POLOHOVIS


ZODP. PROJEKTANT	VYPRACOVAL	KONTROLOVAL
ING. BENCZ	K. Bányi	ING.BENCZ


STUPEŇ	DUR	VÝKRES Č.: N.9
FORMÁT	2A4	
ARCH. Č.	01/2024/BBX	
DÁTUM	02/2024	
MIERKA	1:1 000	

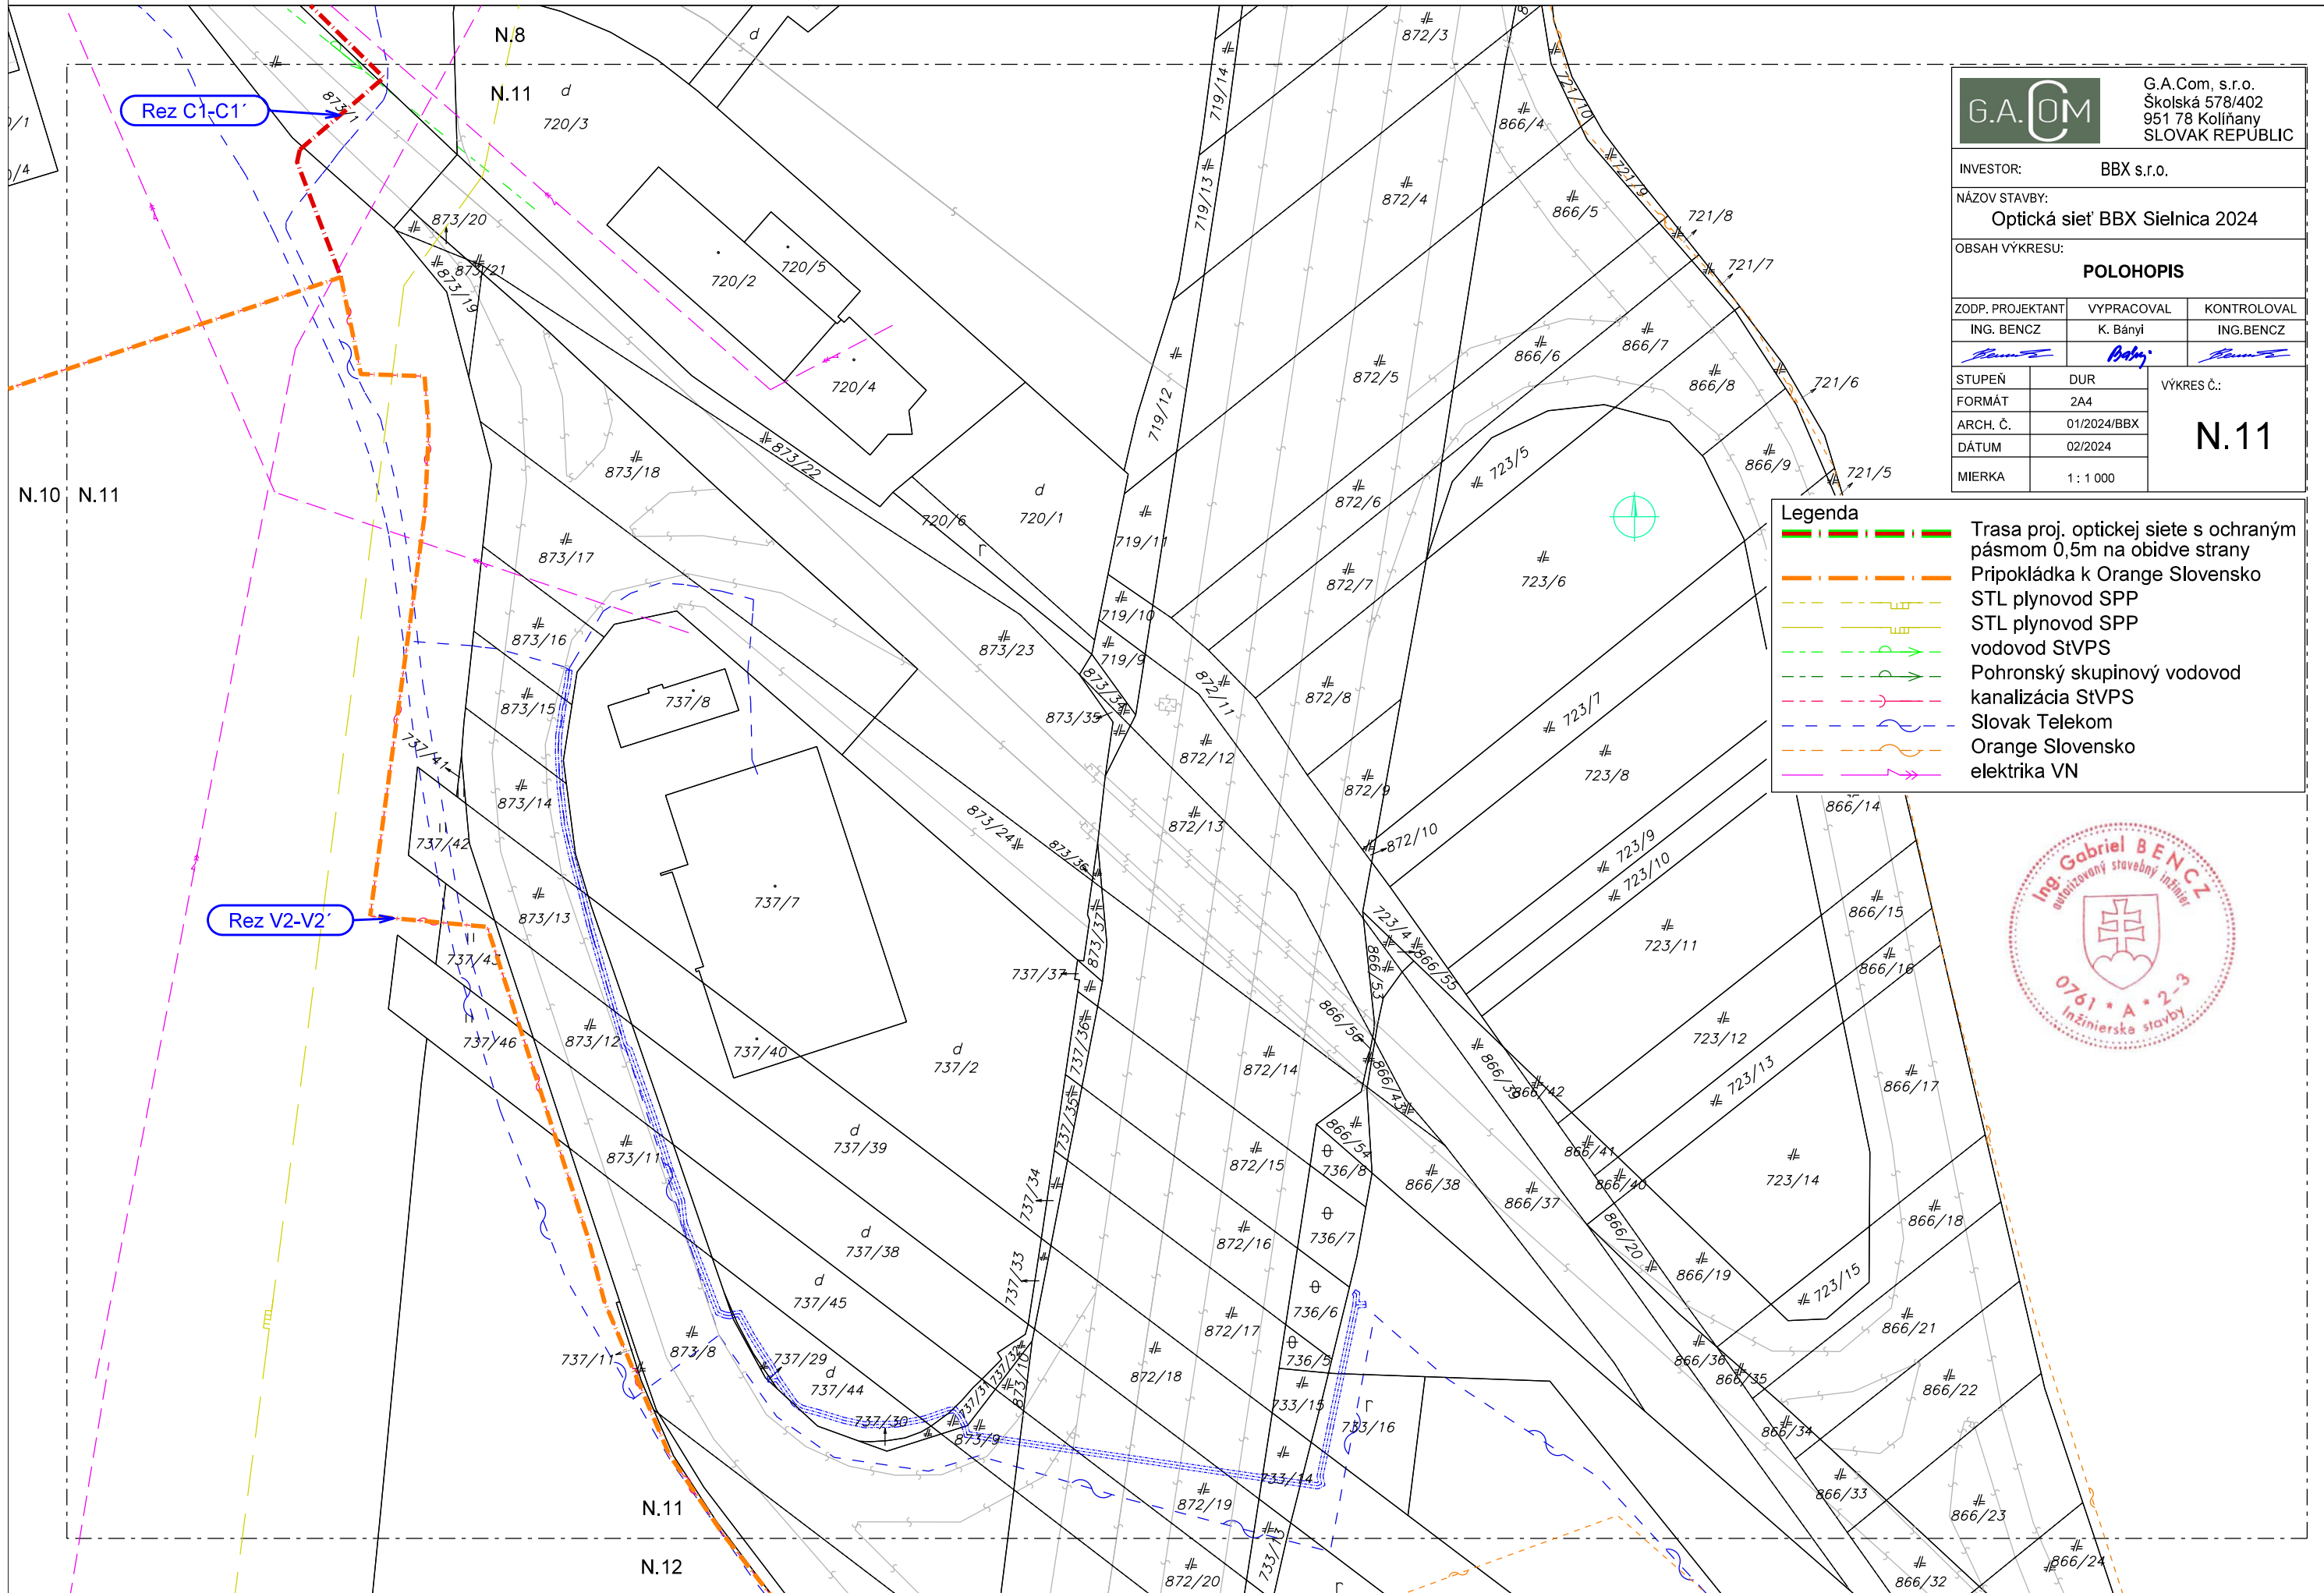

G.A.COM		G.A.Com, s.r.o. Školská 578/402 951 78 Koliňany SLOVAK REPUBLIC	
INVESTOR:	BBX s.r.o.		
NÁZOV STAVBY:	Optická sieť BBX Sielnica 2024		
OBSAH VÝKRESU:	POLOHOPIŠ		
ZODP. PROJEKTANT	VYPRACOVAL	KONTROLOVAL	
ING. BENČZ	K. Bányi	ING. BENČZ	
STUPEŇ	DUR	VÝKRES Č.:	
FORMÁT	2A4	N.11	
ARCH. Č.	01/2024/BBX		
DÁTUM	02/2024		
MIERKA	1 : 1 000		

Legenda	
	Trasa proj. optickej siete s ochranným pásmom 0,5m na obidve strany
	Pripokládka k Orange Slovensko
	STL plynovod SPP
	STL plynovod SPP
	vodovod StVPS
	Pohronský skupinový vodovod
	kanalizácia StVPS
	Slovak Telekom
	Orange Slovensko
	elektrika VN

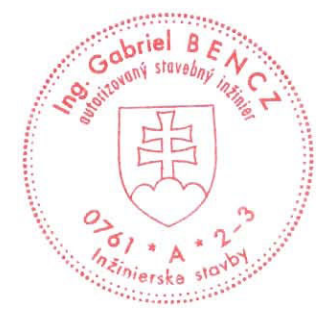


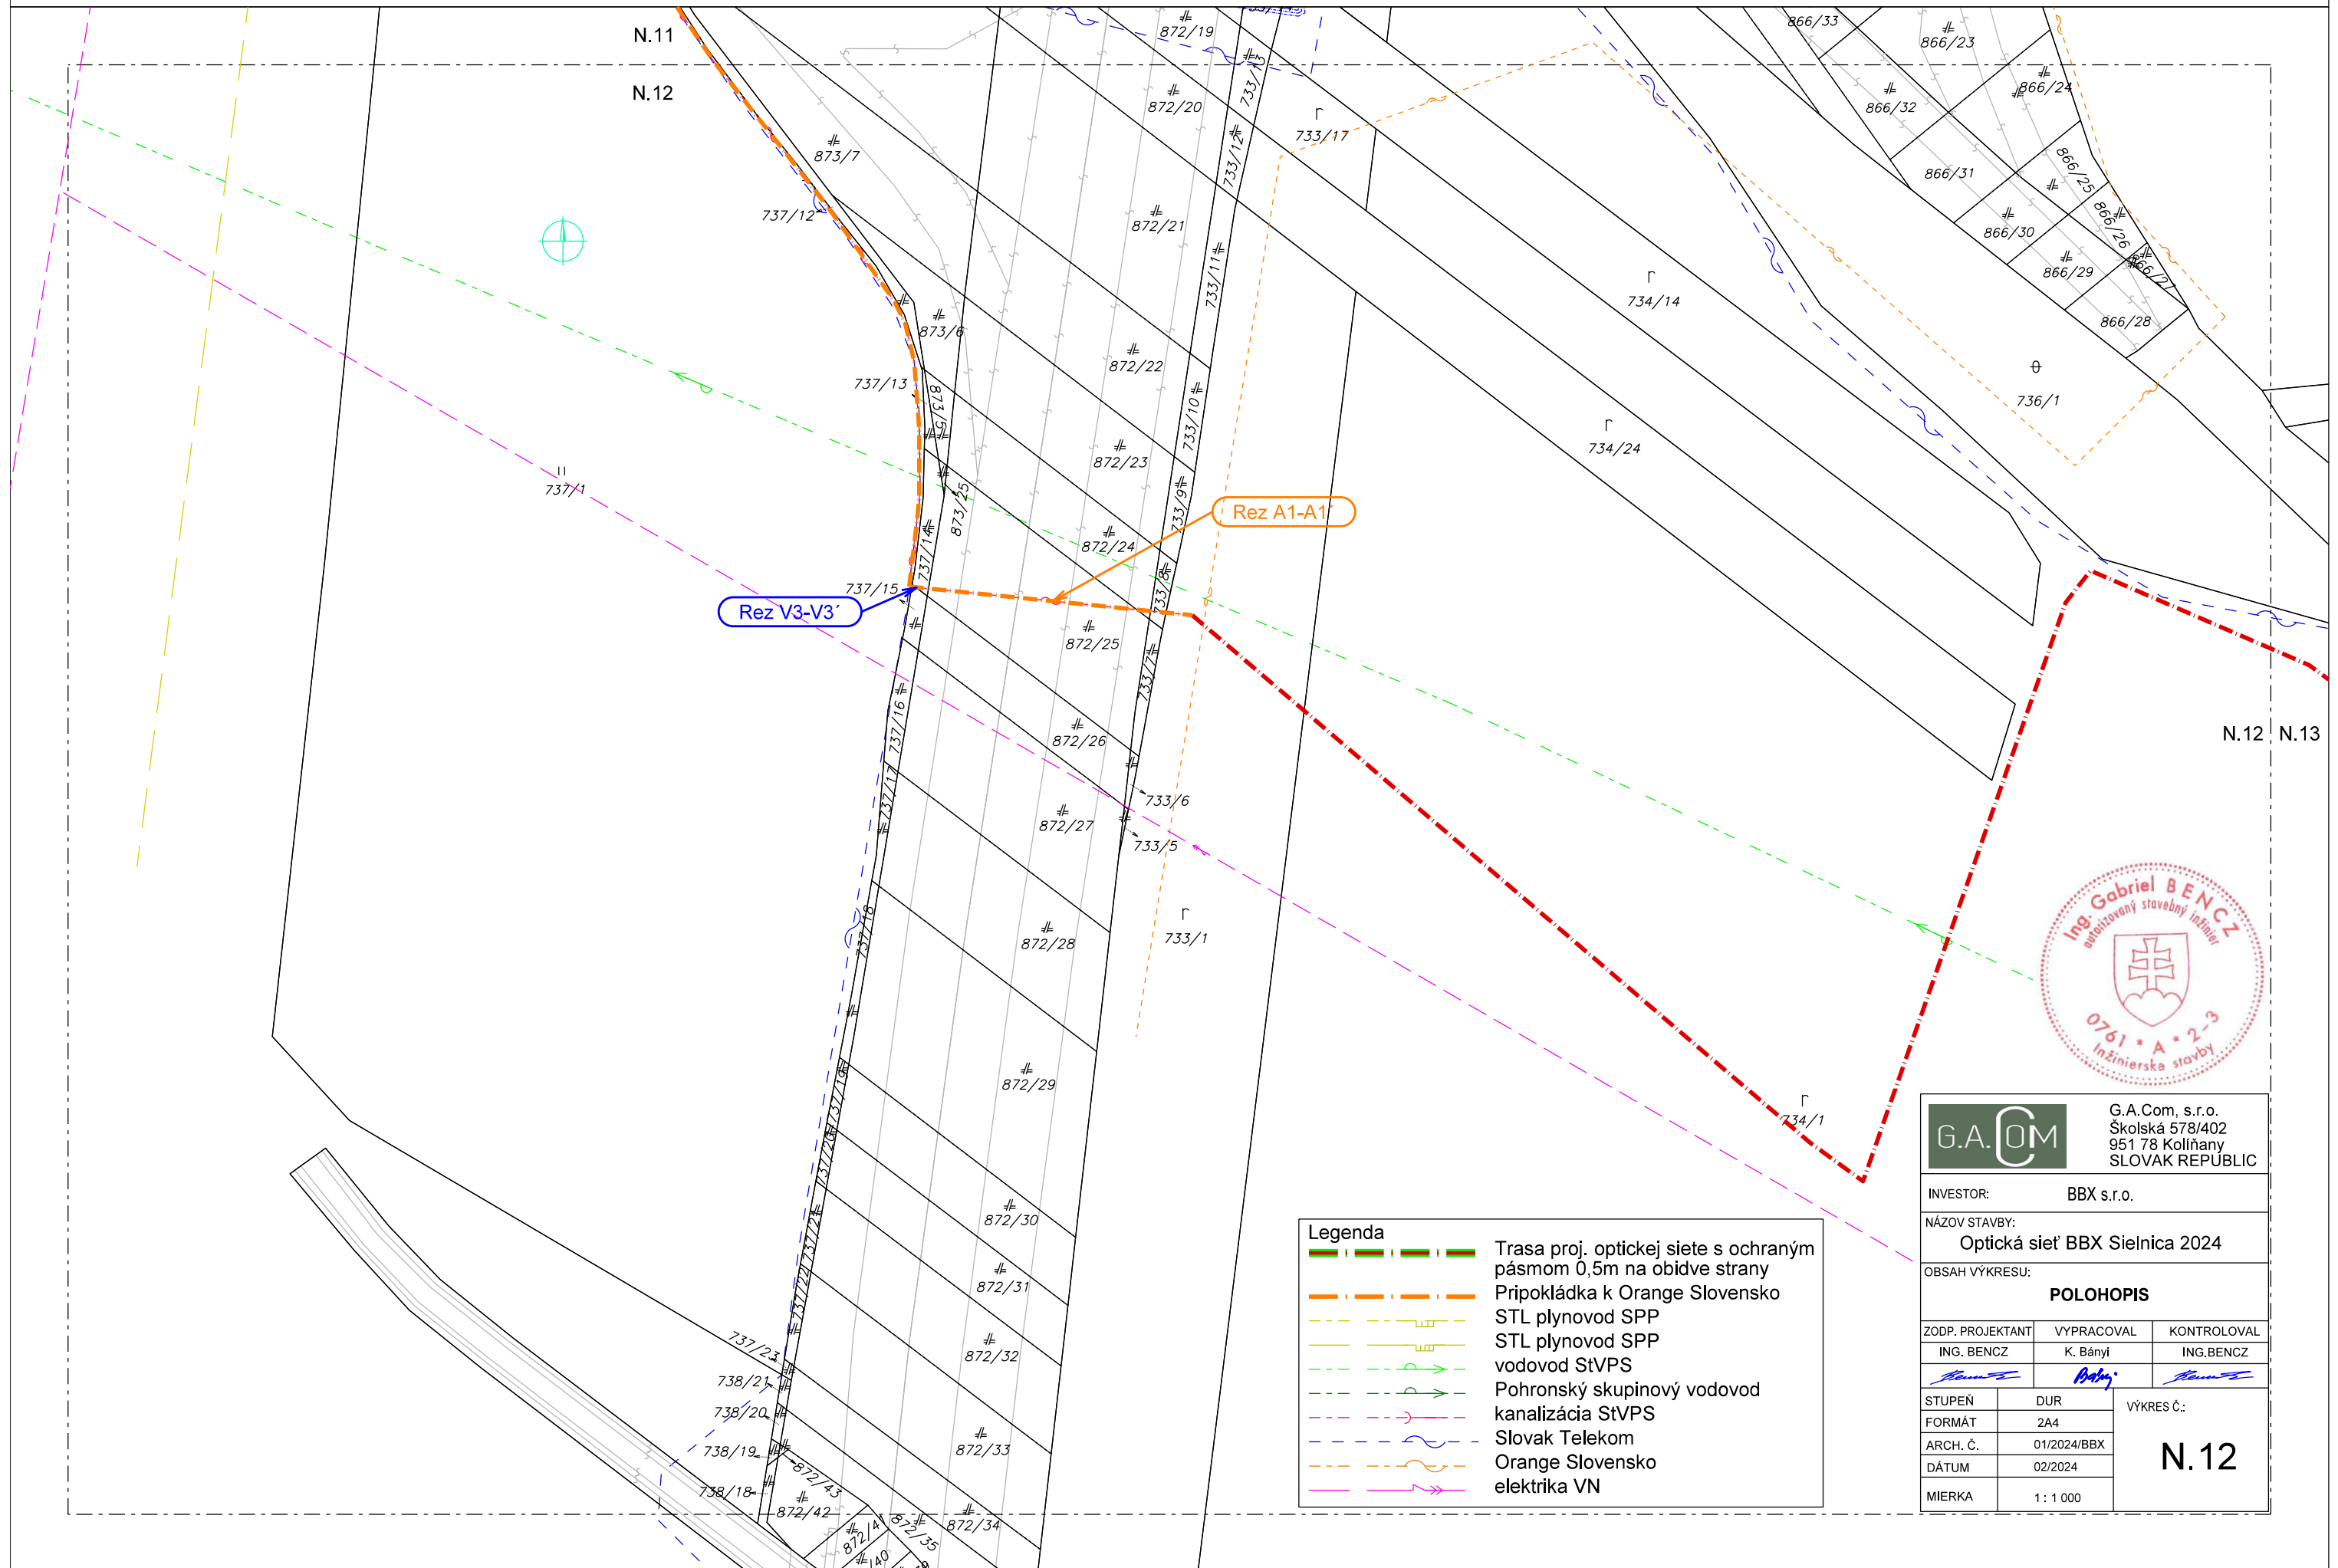

Legenda	
	Trasa proj. optickej siete s ochraným pásmom 0,5m na obidve strany
	Pripokládka k Orange Slovensko
	STL plynovod SPP
	STL plynovod SPP vodovod StVPS
	Pohronský skupinový vodovod
	kanalizácia StVPS
	Slovak Telekom
	Orange Slovensko
	elektrika VN

G.A.COM G.A.Com, s.r.o.
 Školská 578/402
 951 78 Koliňany
 SLOVAK REPUBLIC


INVESTOR:	BBX s.r.o.	
NÁZOV STAVBY:	Optická sieť BBX Sielnica 2024	
OBSAH VÝKRESU:	POLOHOPIS	
ZODP. PROJEKTANT	VYPRACOVAL	KONTROLOVAL
ING. BENČZ	K. Bányi	ING. BENČZ
STUPEŇ	DUR	VÝKRES Č.: N.12
FORMÁT	2A4	
ARCH. Č.	01/2024/BBX	
DÁTUM	02/2024	
MIERKA	1:1 000	

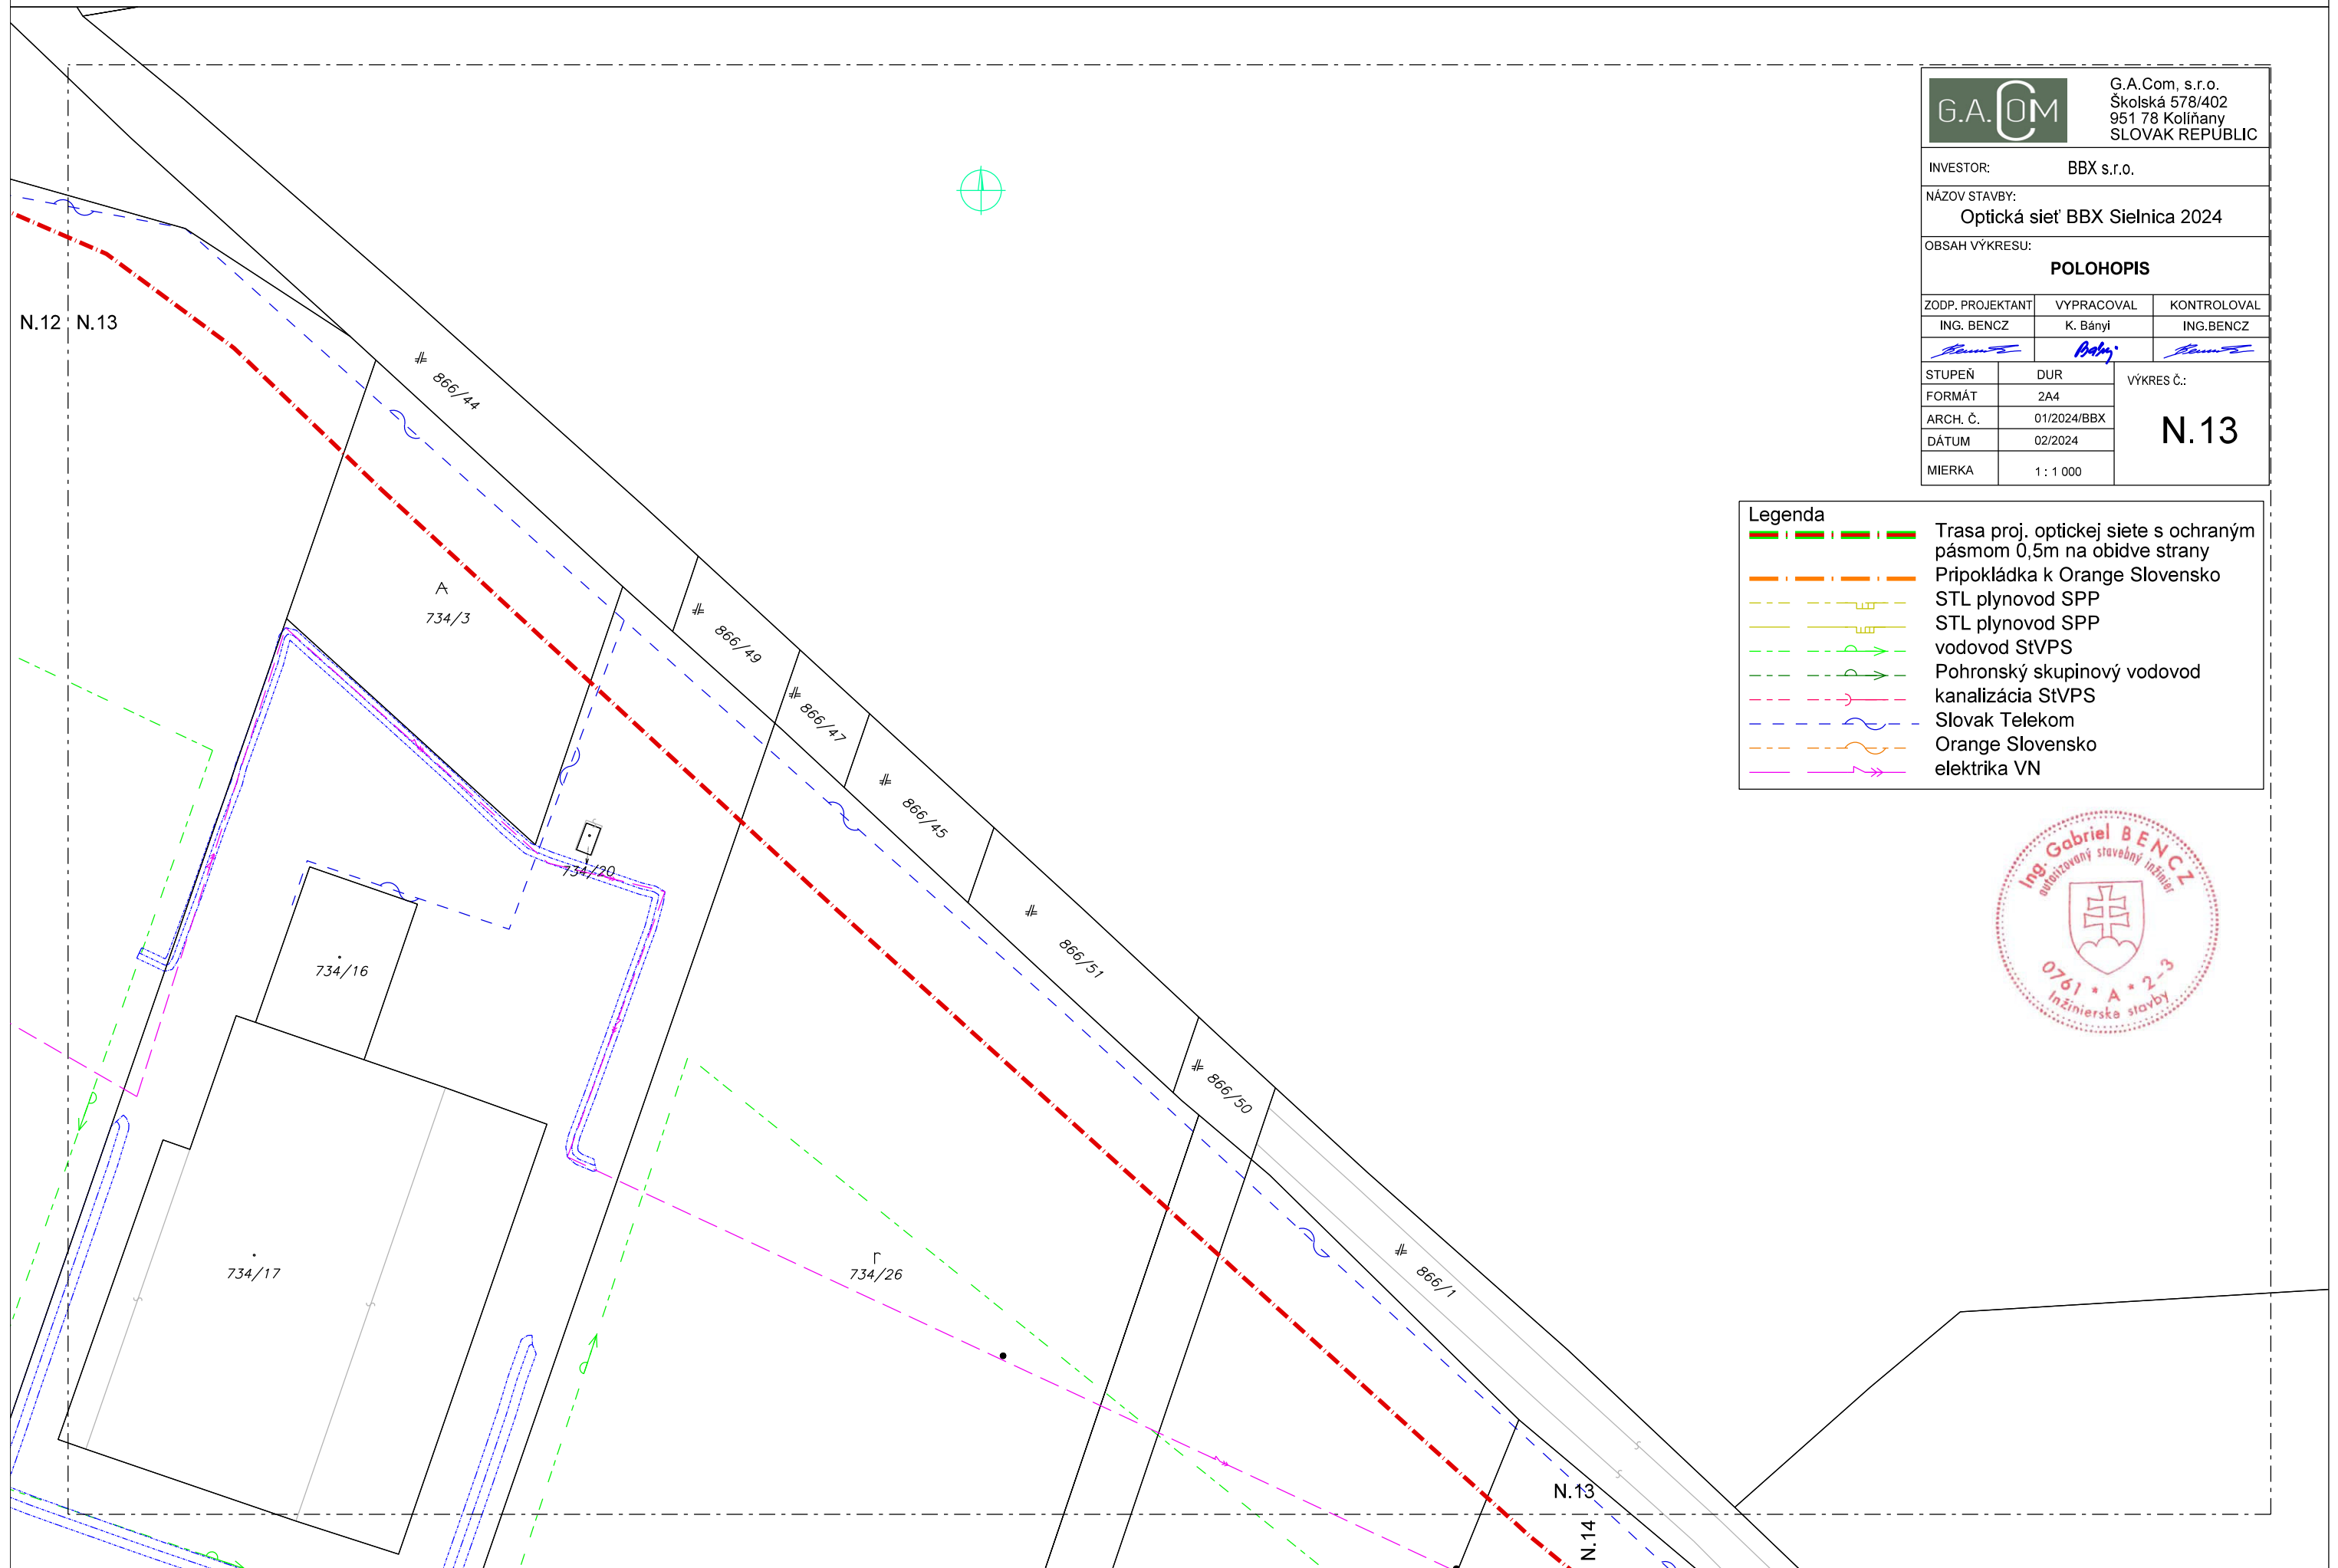

		G.A.Com, s.r.o. Školská 578/402 951 78 Koliňany SLOVAK REPUBLIC	
INVESTOR:		BBX s.r.o.	
NÁZOV STAVBY: Optická sieť BBX Sielnica 2024			
OBSAH VÝKRESU: POLOHOPIS			
ZODP. PROJEKTANT	VYPRACOVAL	KONTROLOVAL	
ING. BENČZ	K. Bányi	ING. BENČZ	
STUPEŇ	DUR	VÝKRES Č.:	
FORMÁT	2A4	N.13	
ARCH. Č.	01/2024/BBX		
DÁTUM	02/2024		
MIERKA	1 : 1 000		


Legenda	
	Trasa proj. optickej siete s ochraným pásmom 0,5m na obidve strany
	Pripokládka k Orange Slovensko
	STL plynovod SPP
	STL plynovod SPP
	vodovod StVPS
	Pohronský skupinový vodovod
	kanalizácia StVPS
	Slovak Telekom
	Orange Slovensko
	elektrika VN



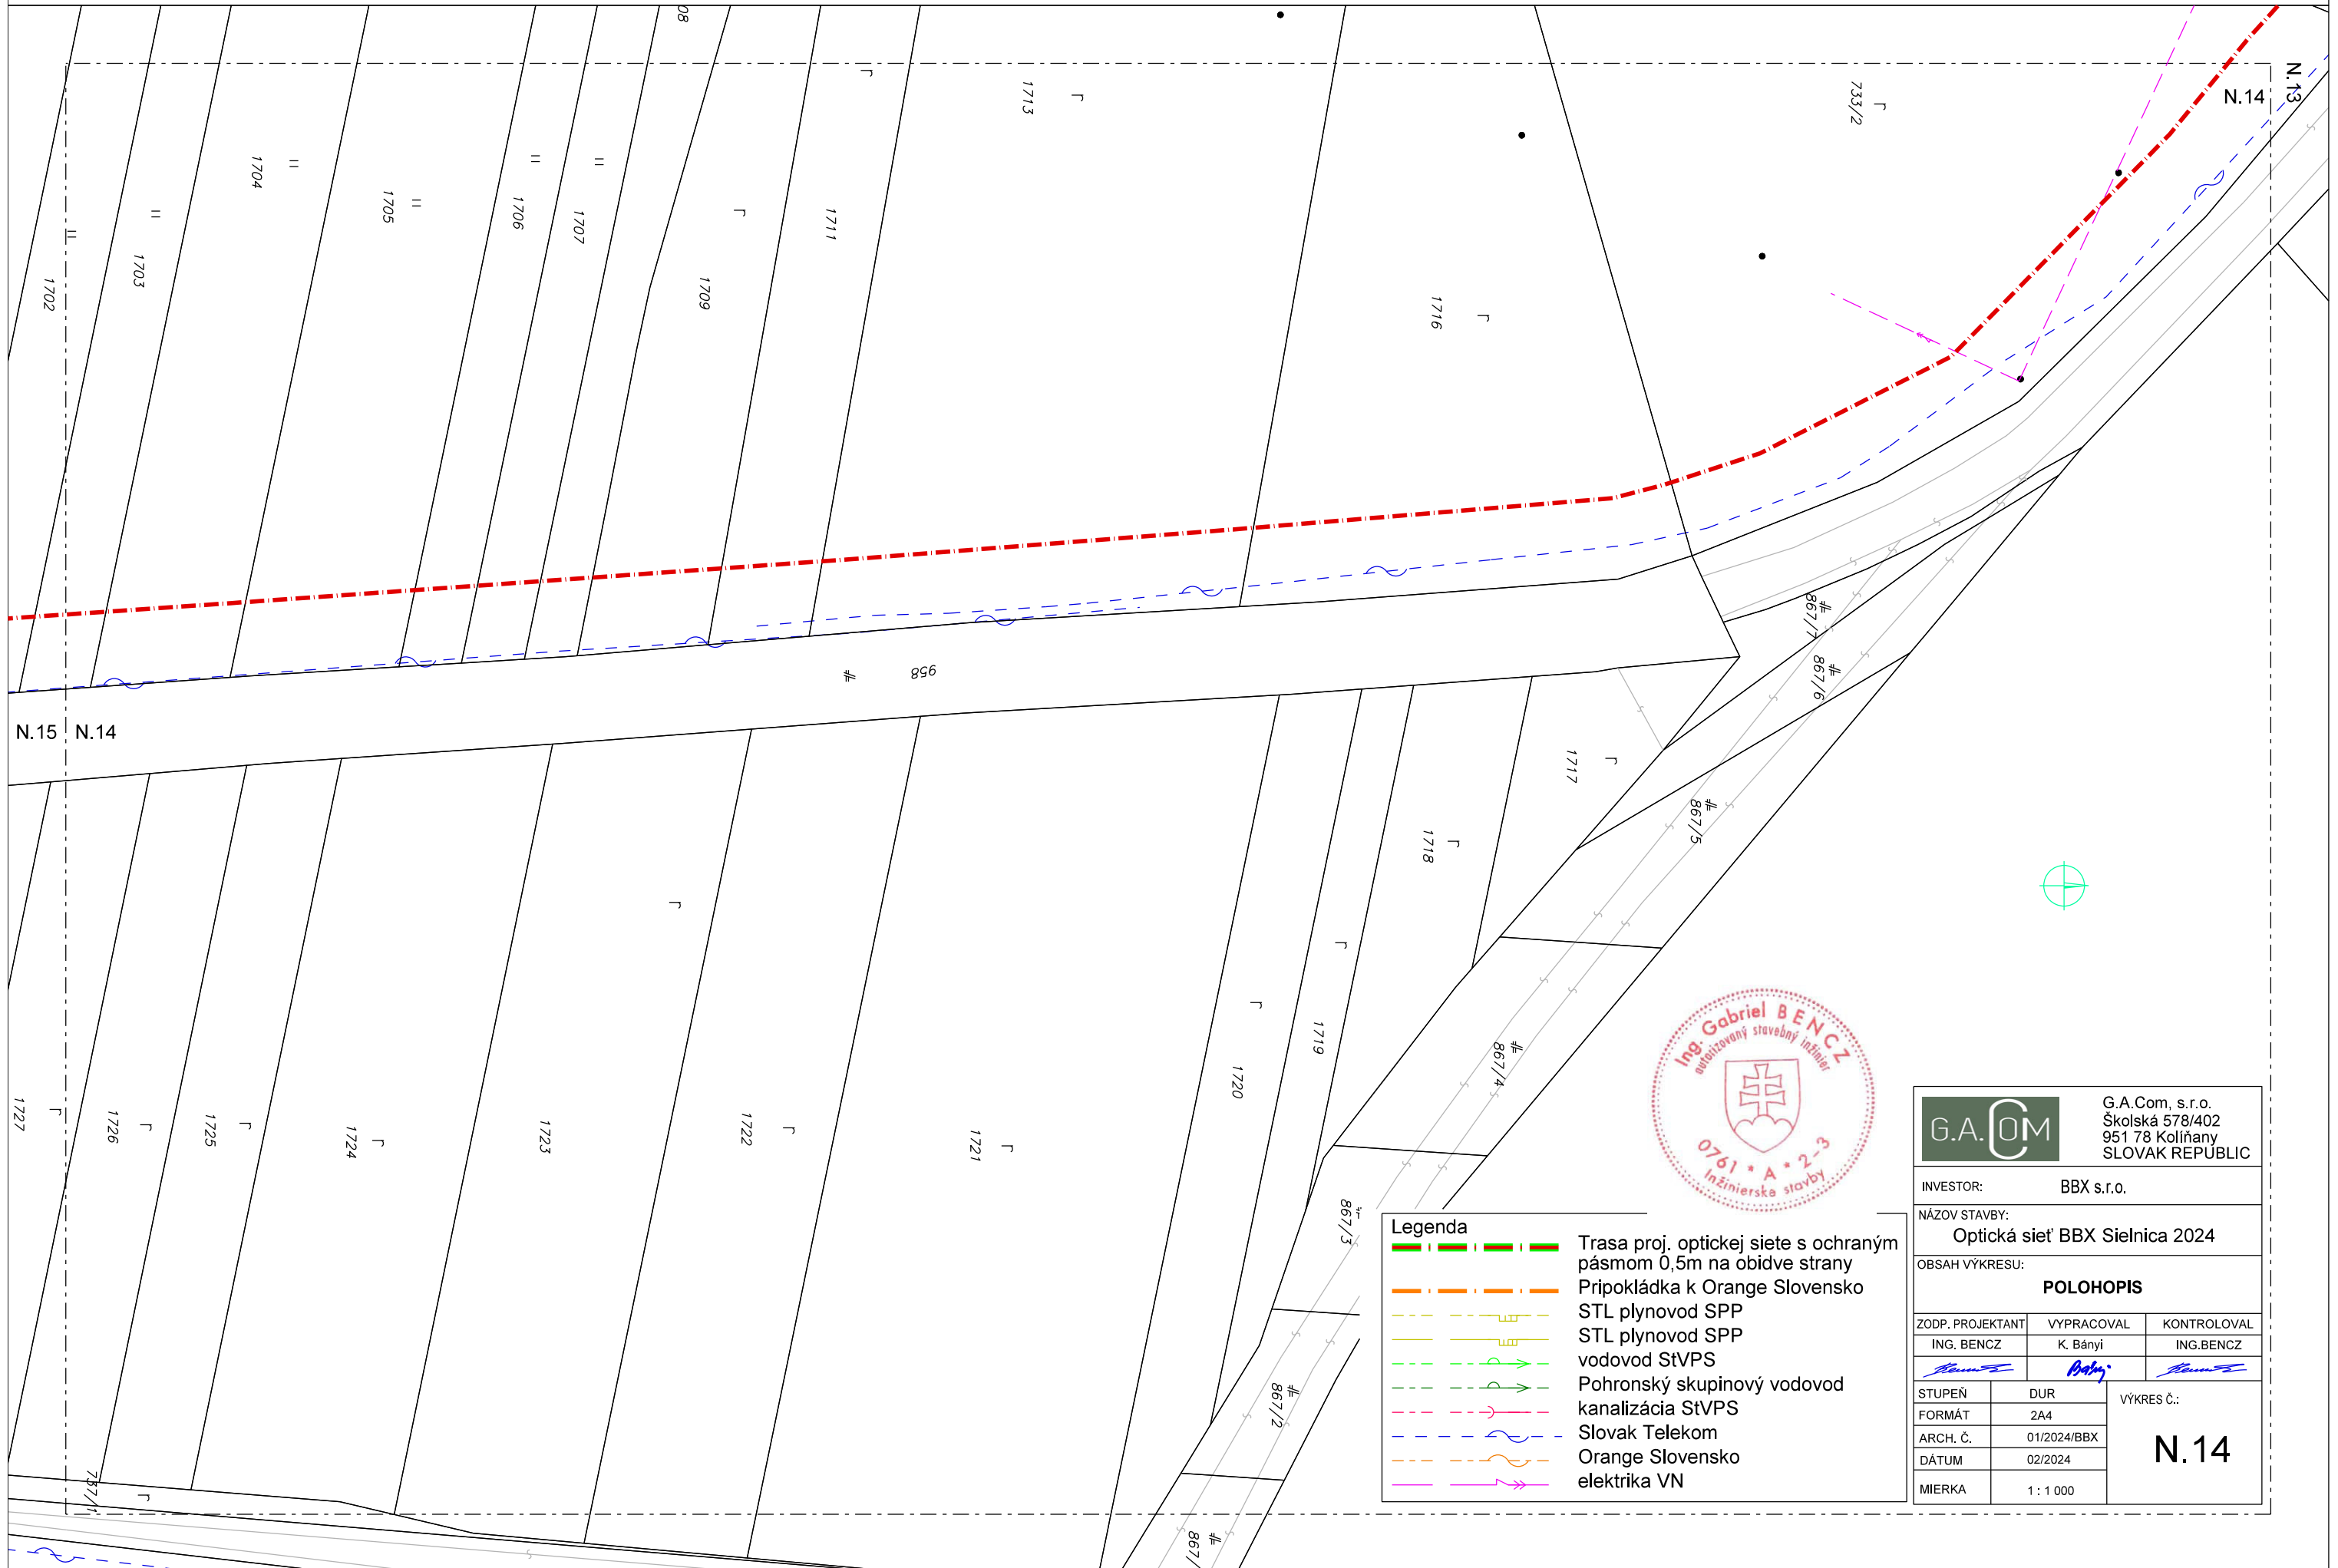


- Legenda**
- Trasa proj. optickej siete s ochraným pásmom 0,5m na obidve strany
 - Pripokládka k Orange Slovensko
 - STL plynovod SPP
 - STL plynovod SPP
 - vodovod StVPS
 - Pohronský skupinový vodovod
 - kanalizácia StVPS
 - Slovak Telekom
 - Orange Slovensko
 - elektrika VN

		G.A.Com, s.r.o. Školská 578/402 951 78 Koliňany SLOVAK REPUBLIC	
INVESTOR:		BBX s.r.o.	
NÁZOV STAVBY: Optická sieť BBX Sielnica 2024			
OBSAH VÝKRESU: POLOHOPIS			
ZODP. PROJEKTANT	VYPRACOVAL	KONTROLOVAL	
ING. BENCZ	K. Bányi	ING. BENCZ	
STUPEŇ	DUR	VÝKRES Č.:	
FORMÁT	2A4	N.14	
ARCH. Č.	01/2024/BBX		
DÁTUM	02/2024		
MIERKA	1:1 000		

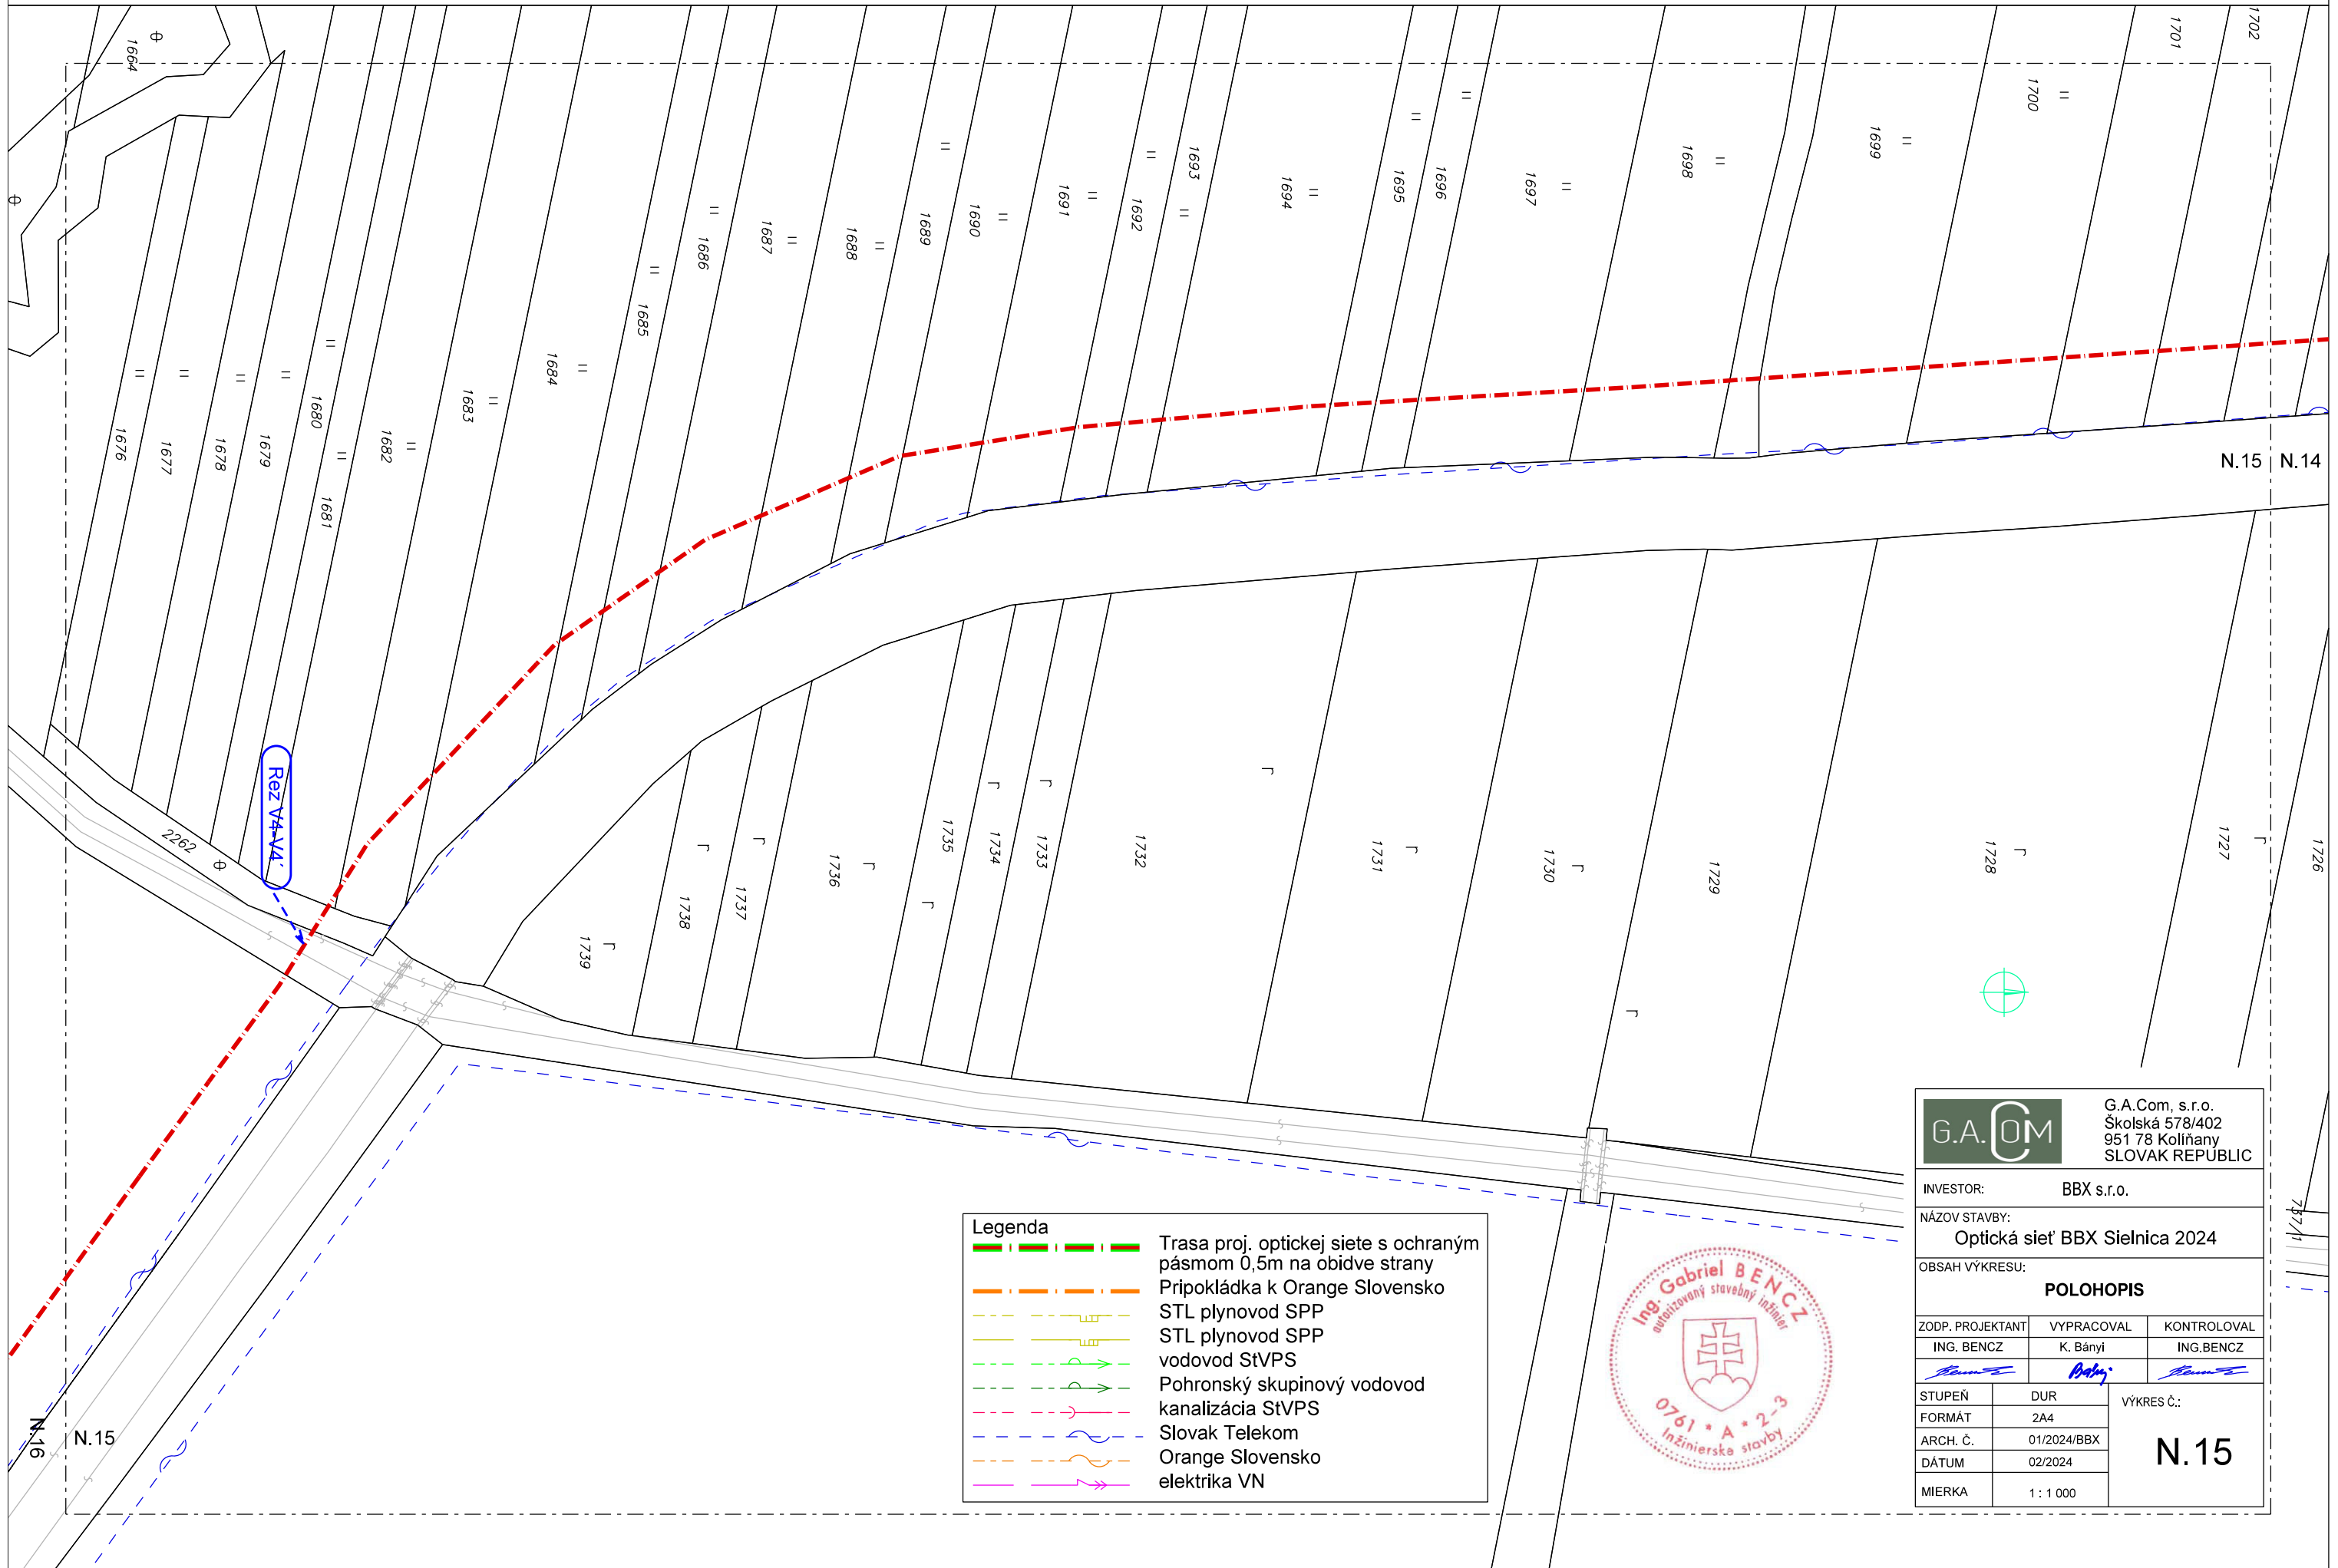

Legenda	
	Trasa proj. optickej siete s ochraným pásmom 0,5m na obidve strany
	Pripokládka k Orange Slovensko
	STL plynovod SPP
	STL plynovod SPP
	vodovod StVPS
	Pohronský skupinový vodovod
	kanalizácia StVPS
	Slovak Telekom
	Orange Slovensko
	elektrika VN

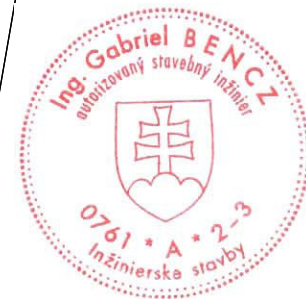

G.A.COM
 G.A.Com, s.r.o.
 Školská 578/402
 951 78 Kollňany
 SLOVAK REPUBLIC

INVESTOR: BBX s.r.o.

NÁZOV STAVBY:
 Optická sieť BBX Sielnica 2024

OBSAH VÝKRESU:
POLOHOPIS

ZODP. PROJEKTANT	VYPRACOVAL	KONTROLOVAL
ING. BENCZ	K. Bányi	ING. BENCZ

STUPEŇ	DUR	VÝKRES Č.: N.15
FORMÁT	2A4	
ARCH. Č.	01/2024/BBX	
DÁTUM	02/2024	
MIERKA	1:1 000	



G.A.COM
G.A.Com, s.r.o.
Skolská 578/402
951 78 Kollňany
SLOVAK REPUBLIC


INVESTOR: BBX s.r.o.

NÁZOV STAVBY:
Optická sieť BBX Sielnica 2024

OBSAH VÝKRESU:
POLOHOPIS

ZODP. PROJEKTANT	VYPRACOVAL	KONTROLOVAL
ING. BENCZ	K. Bányi	ING. BENCZ
<i>[Signature]</i>	<i>[Signature]</i>	<i>[Signature]</i>

STUPEŇ	DUR	VÝKRES Č.: N.16
FORMÁT	2A4	
ARCH. Č.	01/2024/BBX	
DÁTUM	02/2024	
MIERKA	1 : 1 000	

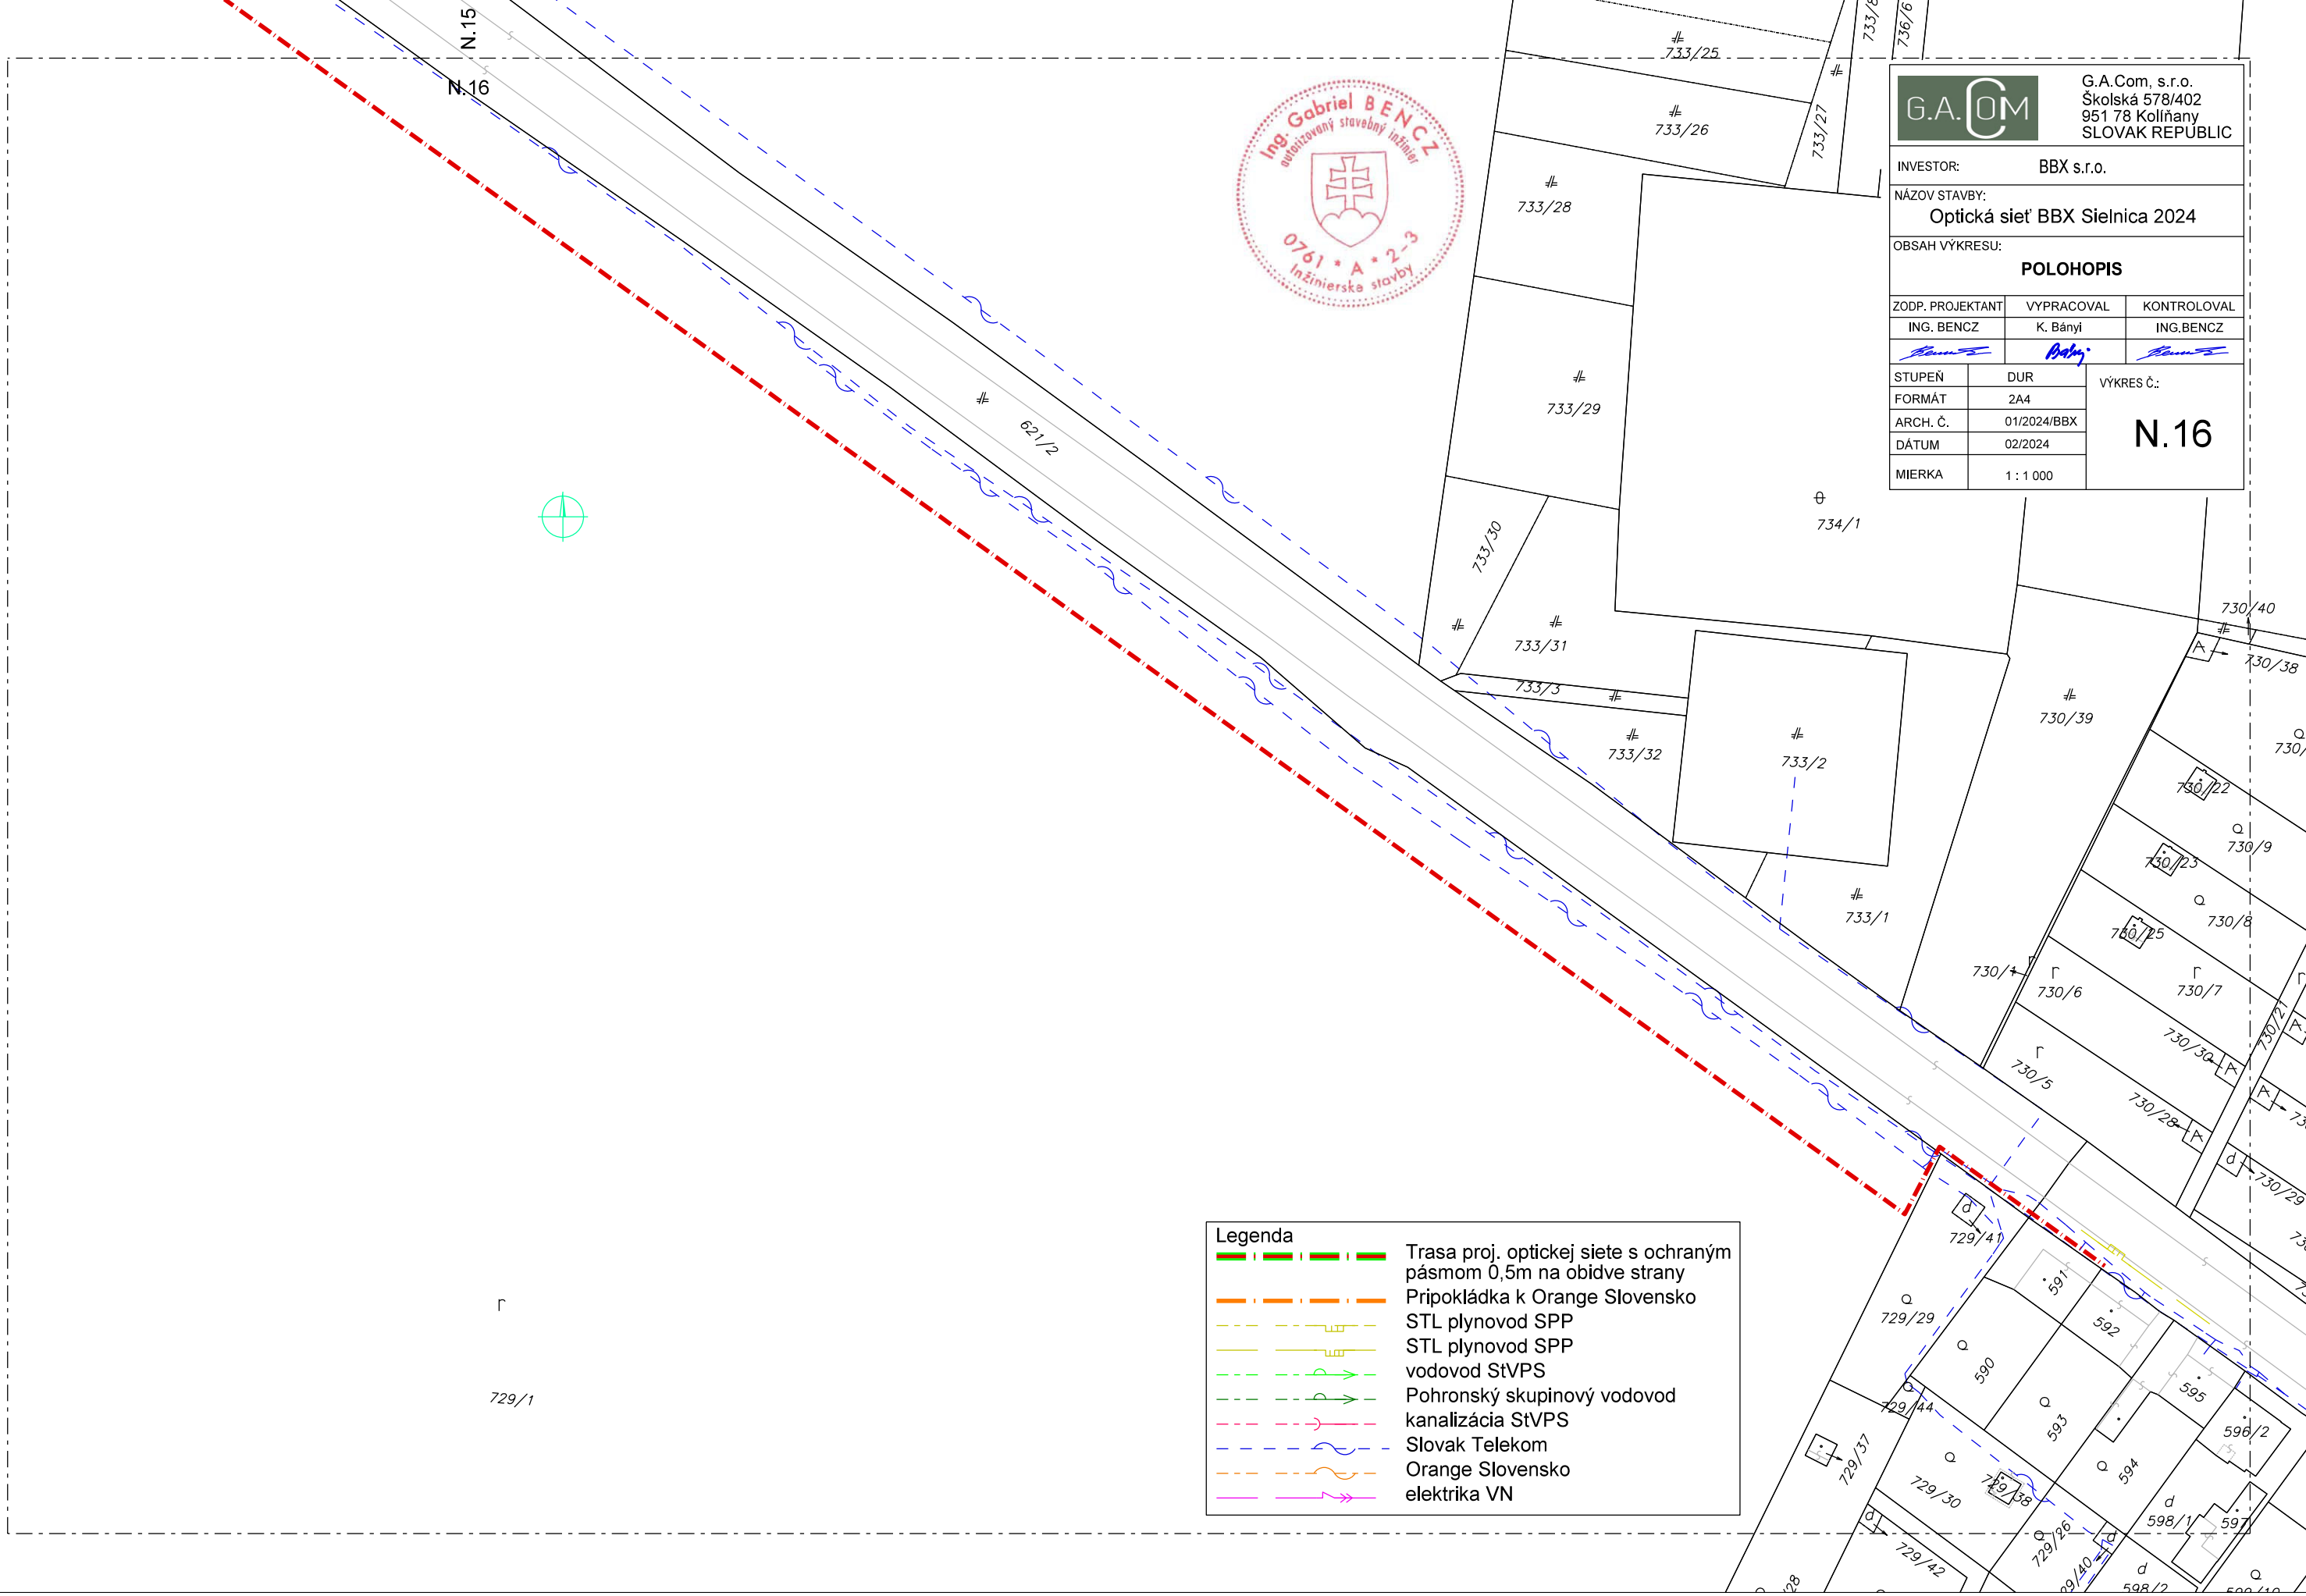

Legenda

	Trasa proj. optickej siete s ochraným pásmom 0,5m na obidve strany
	Pripokládka k Orange Slovensko
	STL plynovod SPP
	STL plynovod SPP
	vodovod StVPS
	Pohronský skupinový vodovod
	kanalizácia StVPS
	Slovak Telekom
	Orange Slovensko
	elektrika VN