


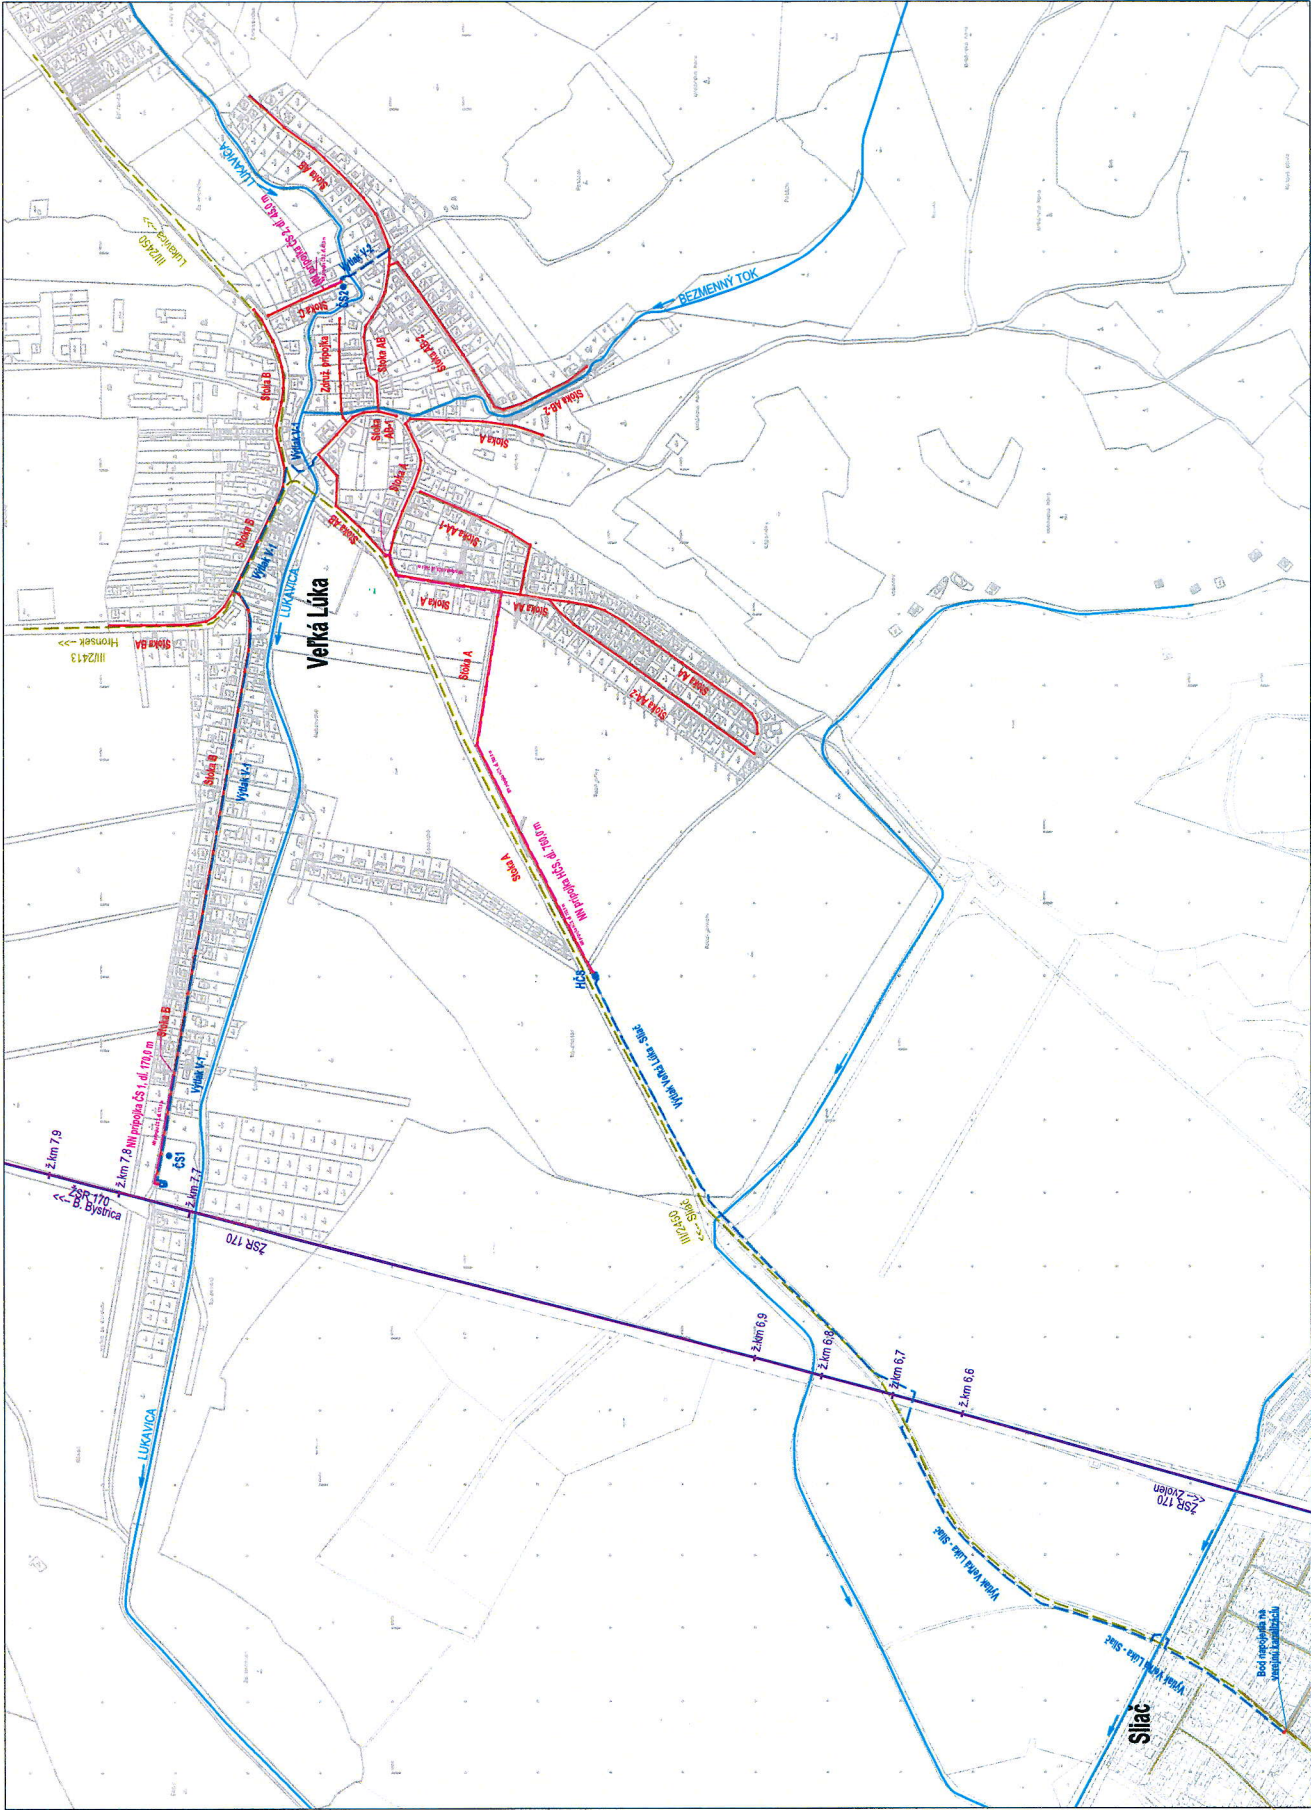

Preskúmané a schválené stavebným úradom
ako súčasť spisu stavebného úradu

zo dňa 20.03.2025
2024

č.
podpis:

LEGENDA:

- NAVROVANÁ GRAVITAČNÁ KANALIZÁCIA
- NAVROVANÁ TLAKOVÁ KANALIZÁCIA
- EXISTUJÚCA KANALIZÁCIA
- ČERPAČIA STANICA
- ŽELEZNIČNÁ TRÁŤ
- ŠTÁTNÁ CESTA
- VODNÝ TOK

3				
2				
1	22.08.2024	BURSA s.r.o.	BURSA s.r.o.	BURSA s.r.o.
Revízia:	Dátum:	Vytvoril:	Overil:	Schválil:
INVESTOR				
OBEC VEĽKÁ LÚKA				
Projektová organizácia:	BURSA s.r.o.	Príloha číslo 70	Tlačiar a tlač: 040-4142303	
Vypracoval:	Zodpovedný projektant:	Ing. Rastislav Hrnica	H I P:	
Ing. Rastislav Hrnica	Ing. Rastislav Hrnica	Ing. Marek Bursa	Ing. Marek Bursa	
Akcia:			Miesto:	
			Veľká Lúka	
			Forma:	
			8 A4	
			Dátum:	
			10.2019	
			Stupeň:	
			DÚP	
			Číslo záznamu:	
			69005-98019	
			Mierka:	
			1:5000	
			Číslo prílohy:	
			1.	
Objekt:			Prehľadná situácia	
Názov prílohy:				